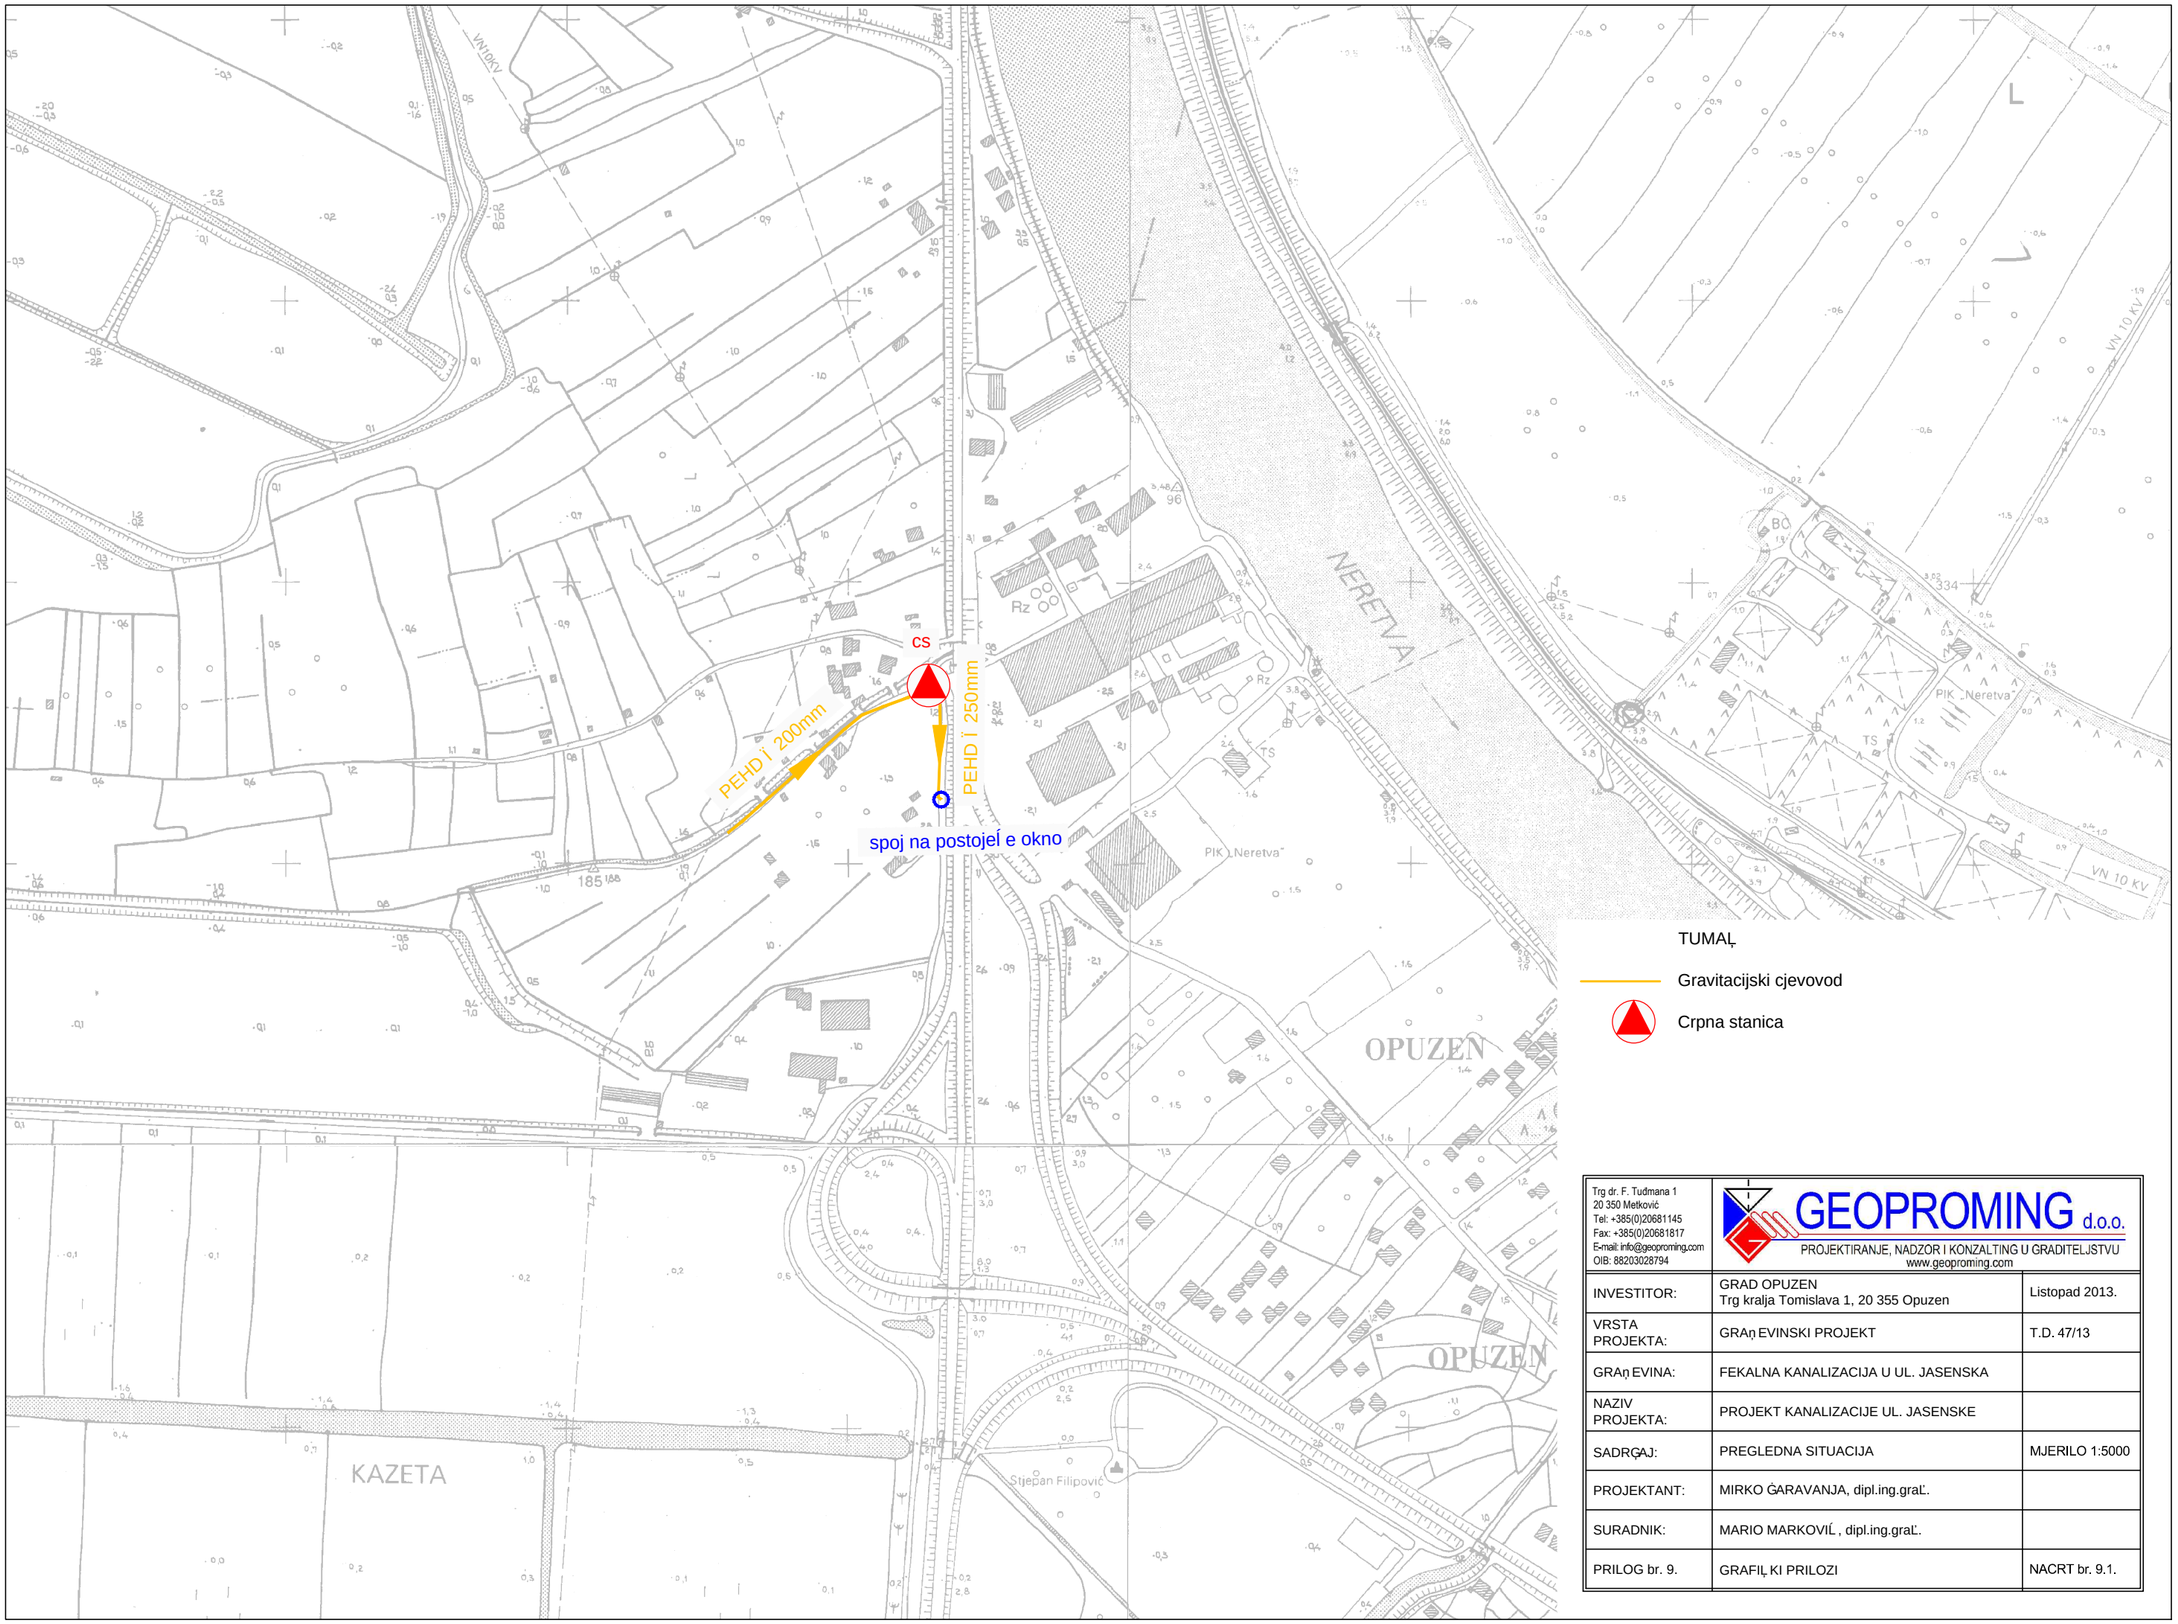

Trg dr. F. Tuđmana 1
20 350 Metković
Tel: +385(0)20681145
Fax: +385(0)20681817
E-mail: info@geoproming.com
OIB: 88203028794

GEOPROMING d.o.o.
PROJEKTIRANJE, NADZOR I KONZALTING U GRADITELJSTVU
www.geoproming.com

INVESTITOR:	GRAD OPUZEN Trg kralja Tomislava 1, 20 355 Opuzen	Listopad 2013.
VRSTA PROJEKTA:	GRAĻEVINSKI PROJEKT	T.D. 47/13
GRAĻEVINA:	FEKALNA KANALIZACIJA U UL. JASENSKA	
NAZIV PROJEKTA:	PROJEKT KANALIZACIJE UL. JASENSKE	
SADRŻAJ:	PREGLEDNA SITUACIJA	MJERILO 1:5000
PROJEKTANT:	MIRKO ĠARAVANJA, dipl.ing.graĽ.	
SURADNIK:	MARIO MARKOVIĹ , dipl.ing.graĽ.	
PRILOG br. 9.	GRAFIĻKI PRILOZI	NACRT br. 9.1.