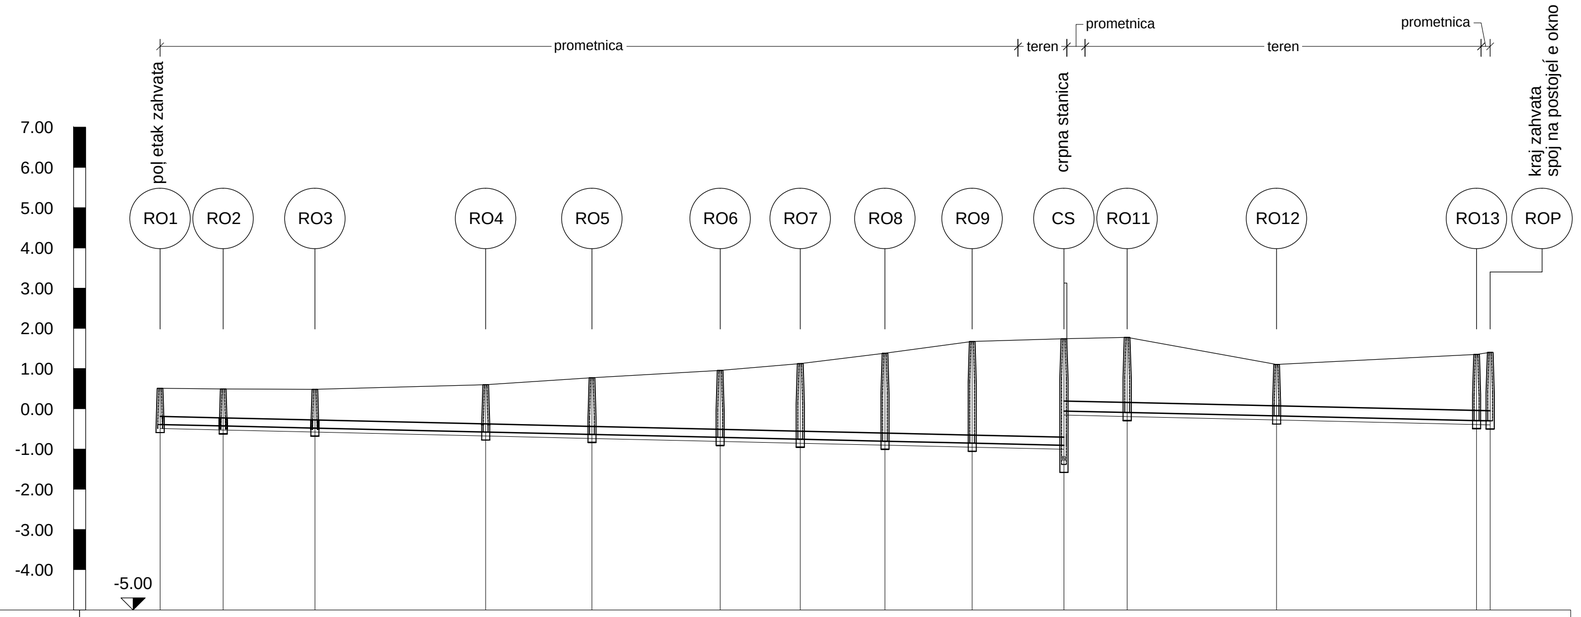

Naziv	RO1	RO2	RO3	RO4	RO5	RO6	RO7	RO8	RO9	CS	RO11	RO12	RO13 ROP
Visina terena [m.n.m]	0.51	0.49	0.48	0.60	0.77	0.96	1.12	1.38	1.67	1.74	1.77	1.10	1.35 1.40
Materijal cijevi	PEHD												
Nazivni promjer cijevi [mm]	200.00									250.00			
Visina nivelete [m.n.m]	-0.39	-0.43	-0.48	-0.58	-0.64	-0.71	-0.76	-0.80	-0.85	-0.91 -0.06	-0.09	-0.18	-0.29 -0.30
Dubina nivelete [m]	0.90	0.92	0.96	1.17	1.41	1.67	1.88	2.19	2.53	2.65 1.80	1.87	1.28	1.64 1.70
Dubina rova cijevi u ļ voru [m]	1.00	1.02	1.06	1.27	1.51	1.77	1.98	2.29	2.63	2.75	1.97	1.38	1.74 1.80
Visina dna rova cijevi [m.n.m]	-0.49	-0.53	-0.58	-0.68	-0.74	-0.81	-0.86	-0.90	-0.95	-1.01	-0.19	-0.28	-0.39 -0.40
Nagib [%]	0.23												
Duljina dionice [m]	15.69	22.78	42.45	26.41	31.86	19.90	21.05	21.67	22.81	15.70	37.14	49.70	3.37
Stacionaģe ļ vorova	0+000.00	0+015.69	0+038.46	0+080.91	0+107.32	0+139.19	0+159.09	0+180.14	0+201.81	0+224.62	0+240.32	0+277.46	0+327.16 0+330.54
Duljina/Pad	0.23 %												330.54 m

Trg dr. F. Tuđmana 1
20 350 Metković
Tel: +385(0)20681145
Fax: +385(0)20681817
E-mail: info@geoproming.com
OIB: 88203028794

GEOPROMING d.o.o.
PROJEKTIRANJE, NADZOR I KONZALTING U GRADITELJSTVU
www.geoproming.com

INVESTITOR:	GRAD OPUZEN Trg kralja Tomislava 1, 20 355 Opuzen	Listopad 2013.
VRSTA PROJEKTA:	GRAĦEVINSKI PROJEKT	T.D. 47/13
GRAĦEVINA:	FEKALNA KANALIZACIJA U UL. JASENSKA	
NAZIV PROJEKTA:	PROJEKT KANALIZACIJE UL. JASENSKE	
SADRŽAJ:	UZDUŽNI PRESJEK FEKALNE KANALIZACIJE	MJERILO 1:1000/100
PROJEKTANT:	MIRKO ĆARAVANJA, dipl.ing.graĐ.	
SURADNIK:	MARIO MARKOVIĆ , dipl.ing.graĐ.	
PRILOG br. 9.	GRAFIĻKI PRILOZI	NACRT br. 9.4.