



POSTOJEĆE STANJE ... mj 1:1000

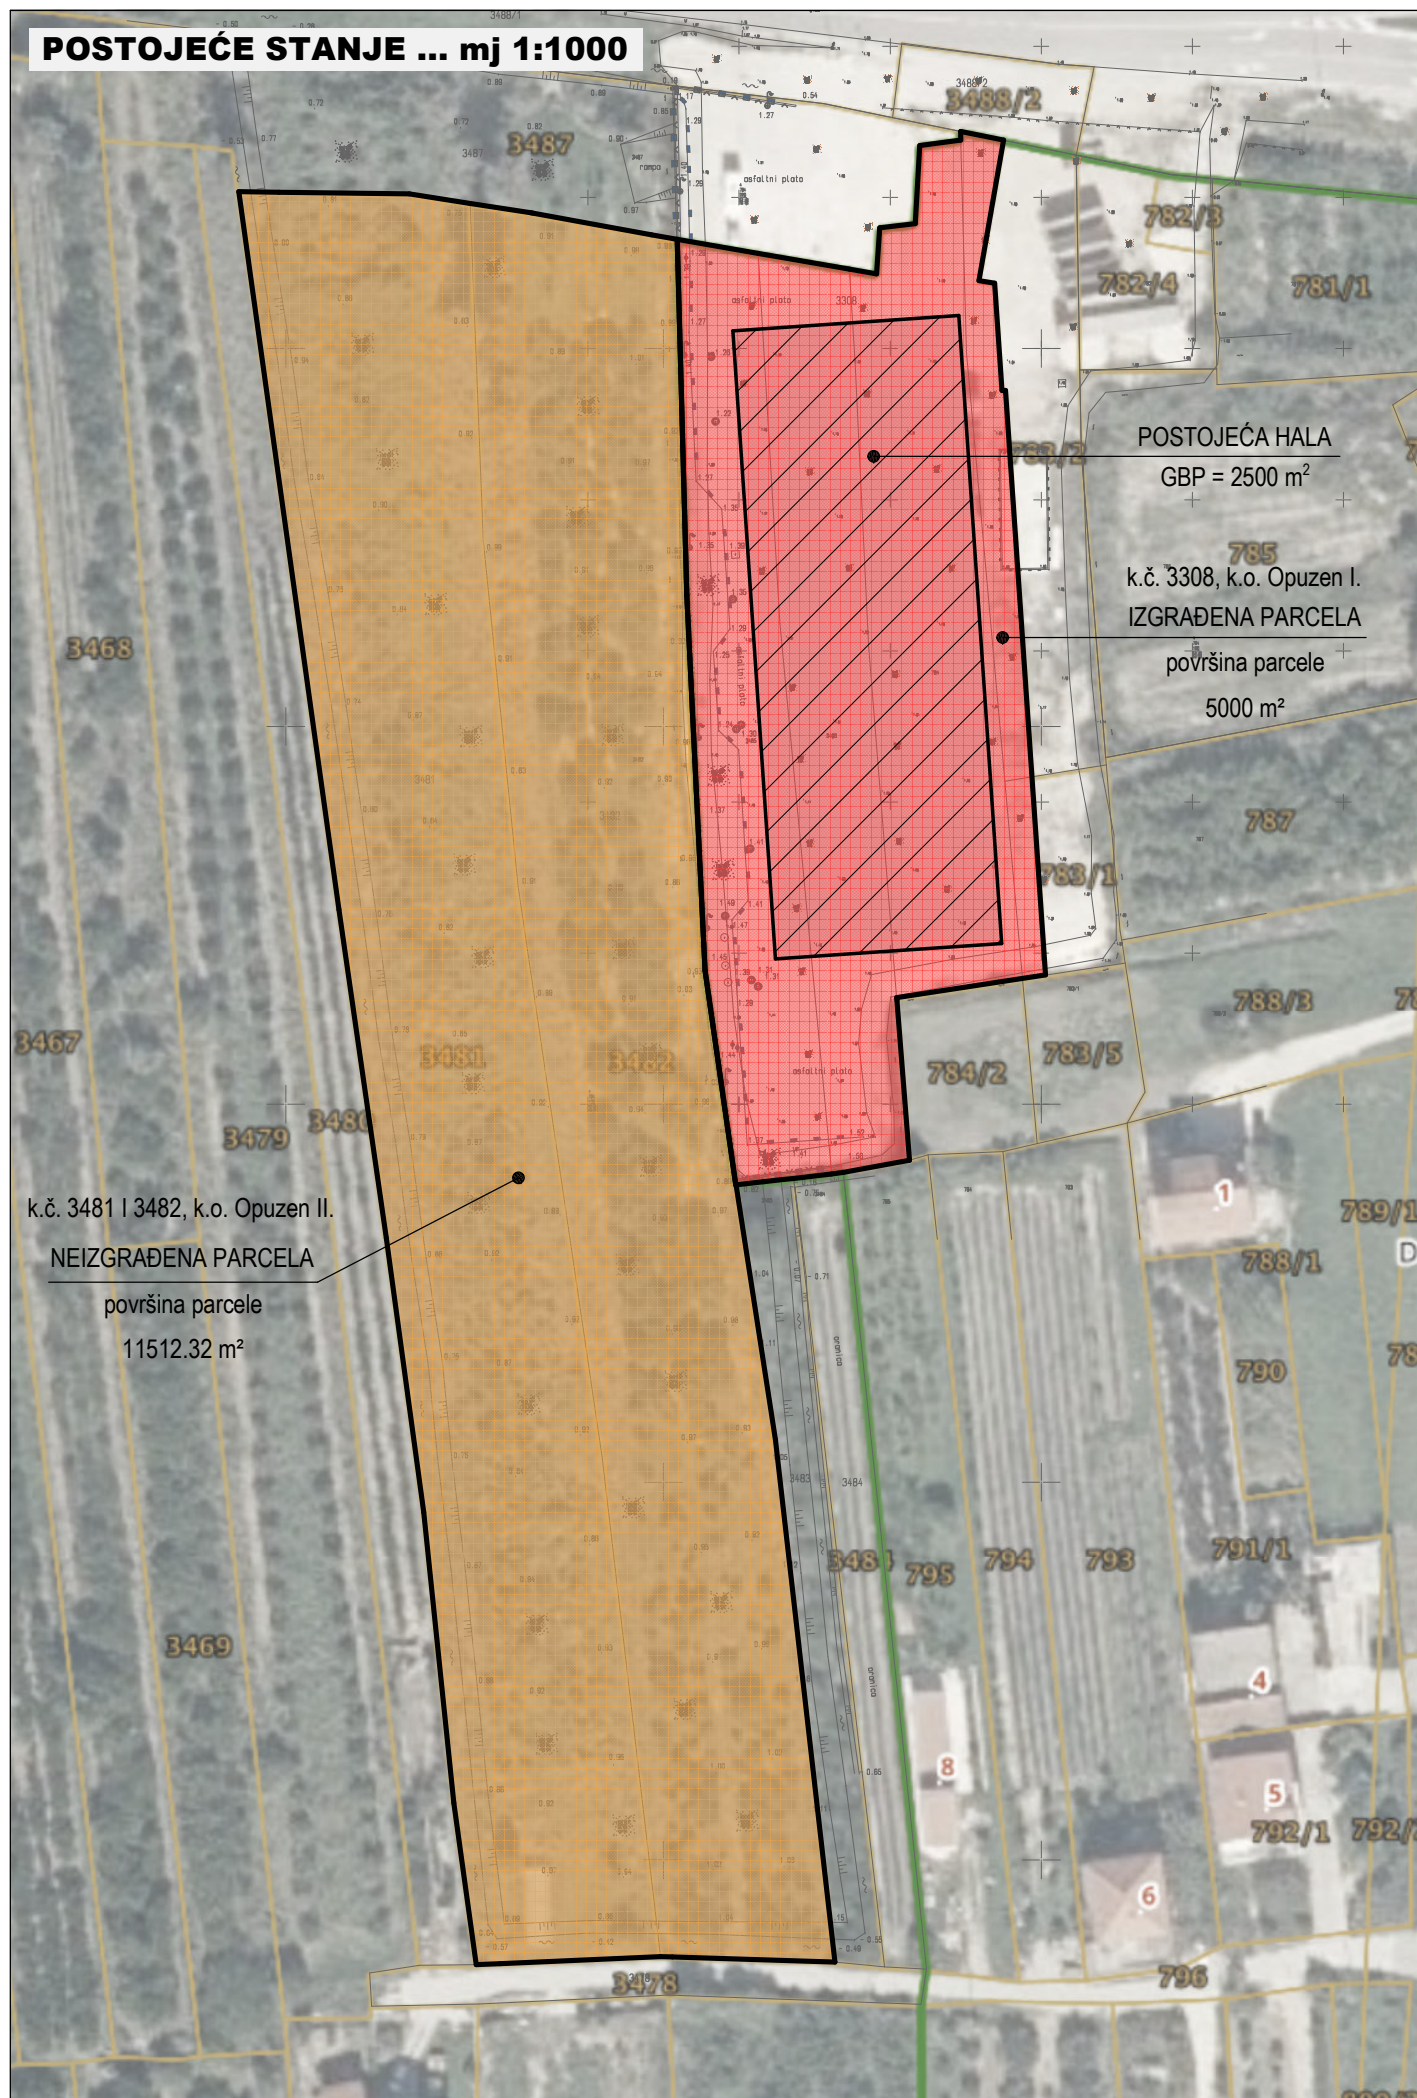

NOVOPROJEKTIRANO RJEŠENJE ... mj 1:1000

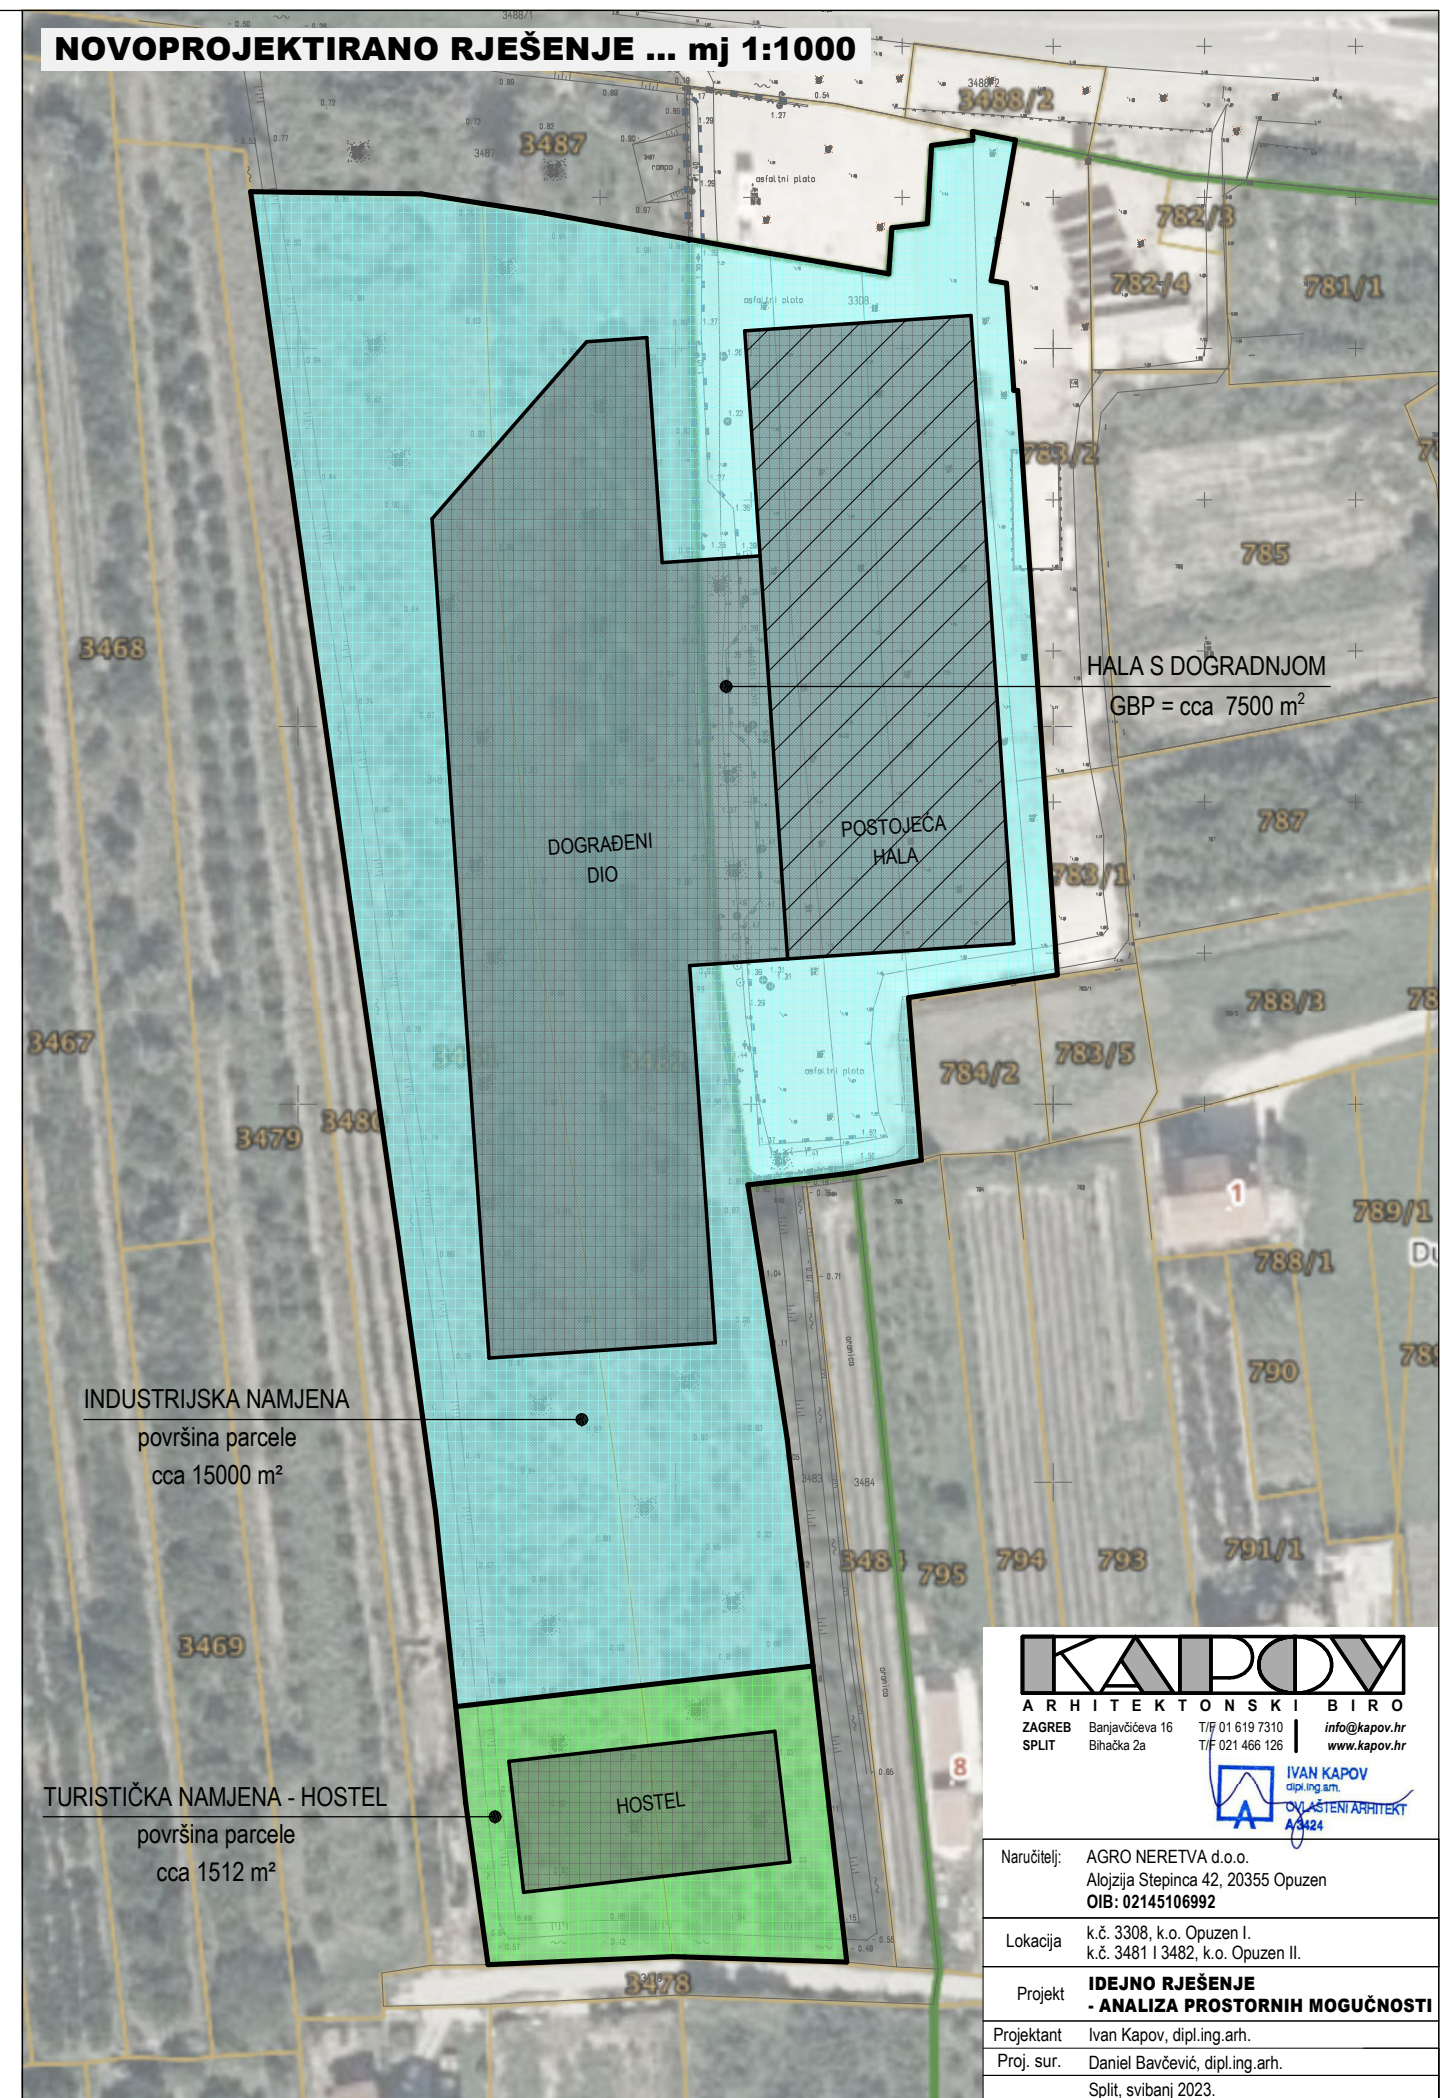

KAPOV
ARHITEKTONSKI BIRO
ZAGREB Banjavočeva 16 T/F 01 619 7310 info@kapov.hr
SPLIT Bihacka 2a T/F 021 466 126 www.kapov.hr

IVAN KAPOV
dipl.ing.arh.
POSREDOVAČ ARHITEKT
A3424

Naručitelj:	AGRO NERETVA d.o.o. Alojzija Stepinca 42, 20355 Opuzen OIB: 02145106992
Lokacija	k.č. 3308, k.o. Opuzen I. k.č. 3481 I 3482, k.o. Opuzen II.
Projekt	IDEJNO RJEŠENJE - ANALIZA PROSTORNIH MOGUĆNOSTI
Projektant	Ivan Kapov, dipl.ing.arh.
Proj. sur.	Daniel Bavčević, dipl.ing.arh. Split, svibanj 2023.