

**Hrvatske autoceste d.o.o.**


Društvo s ograničenom odgovornošću, za upravljanje, građenje i održavanje autocesta
Širolina 4, Zagreb, Hrvatska • tel.: +385 1 46 94 444 • faks.: +385 1 46 94 692 • www.hac.hr
Društvo upisano kod Trgovačkog suda u Zagrebu pod brojem: 080391688 • Temeljni kapital: 131.140.100,00 kn
OIB: 57500462912 MB: 1554964 IBAN HR87 2340 0091 1100 2359 5 kod Privredne banke Zagreb d.d.
Direktor: dr. sc. Boris Huzjan dipl. ing. građ.

SEKTOR ZA INVESTICIJE I EU FONDOVE

KLASA: 500-01/21-01/70

URBROJ: 4211-100-23-34

U Zagrebu, 21.02.2023.g.

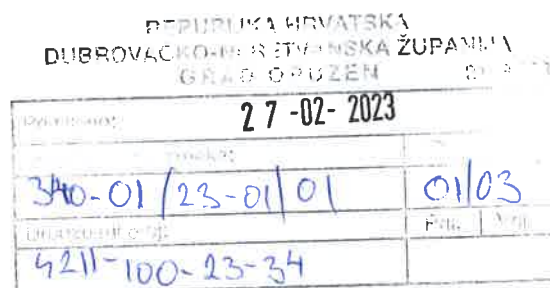**REPUBLIKA HRVATSKA
DUBROVAČKO-NERETVANSKA ŽUPANIJA**Gundulićeva poljana 1
20 000 Dubrovnik**Grad Opuzen**Trg kralja Tomislava 1
20 355 Opuzen**Općina Dubrovačko primorje**Trg Ruđera Boškovića 1
20 232 Slano

PREDMET: Projekt cestovne povezanosti Južne Dalmacije na sustav mreža autocesta Republike Hrvatske

Ugovor "Izrada idejnog projekta, procjene utjecaja zahvata na okoliš, studije opravdanosti i ishođenje lokacijske dozvole za izgradnju autoceste A1 Zagreb-Split-Dubrovnik, Sektor Metković-Dubrovnik"

Usklađenje prostorno-planske dokumentacije

- traži se

Poštovani,

Hrvatske autoceste d.o.o. ugovorile su usluge za "Izradu idejnog projekta, procjenu utjecaja zahvata na okoliš, studije opravdanosti i ishođenje lokacijske dozvole za izgradnju autoceste A1 Zagreb-Split-Dubrovnik, Sektor Metković-Dubrovnik". Ugovorne projektantske tvrtke su u pripremi projektnog rješenja sa kojim planiramo pokrenuti potrebne upravne postupke. Pregledom prostorno-planske dokumentacije utvrđena su međusobna odstupanja prostornih planova, te će iste biti potrebno međusobno uskladiti kako bismo mogli dobiti potvrdu o usklađenosti sa prostornim planovima za predmetni zahvat u prostoru.

Uočene međusobne neusklađenosti prostornih planova su slijedeće:

1. Neusklađenost Prostornog plana Dubrovačko-neretvanske županije i Prostornog plana uređenja Grada Opuzena
 - Lokacija mosta preko rijeke Neretve je Prostornim planom uređenja Grada Opuzena predviđena u krivini, djelomično odmaknuta od koridora predviđenog županijskim planom gdje je most u pravcu. Potrebno je Prostorni plan uređenja Grada Opuzena uskladiti sa Županijskim.
2. Neusklađenost Prostornog plana Dubrovačko-neretvanske županije i Prostornog plana uređenja Općine Dubrovačko primorje
 - Trasa brze ceste čvor Ston – čvor Doli na lokaciji tunela Zabraže (Donta Doli) je različito predviđena Prostornim planom Dubrovačko-neretvanske županije i Prostornim planom uređenja Općine Dubrovačko primorje. Navedene planove je potrebno uskladiti u tome dijelu.



3. Spojna cesta čvor Slano – DC 8: neusklađenost idejnog rješenja s Prostornim planom Dubrovačko-neretvanske županije i Prostornim planom uređenja Općine Dubrovačko primorje
- Trasa spojne ceste čvor Slano – DC 8 je Prostornim planom Dubrovačko-neretvanske županije i Prostornim planom uređenja Općine Dubrovačko primorje ucrtana od čvora Slano do postojeće županijske ceste oznake Ž6232, a dalje su ucrtane trase postojećih županijskih cesta oznaka Ž6232 i Ž6228. Također, u PPUO Dubrovačko primorje nije ucrtan spoj postojeće Ž6228 i D8 (cca 50 m ceste koja je u naravi već izvedena). Kako će buduća spojna cesta biti kategorizirana kao državna cesta, a elementi postojećih županijskih cesta ne odgovaraju propisima i standardima za državne ceste, došlo je do odstupanja idejnog rješenja spojne ceste od trasa u važećim prostornim planovima. Zbog toga je potrebno korigirati Prostorni plan Općine Dubrovačko primorje na tome dijelu, te provjeriti potrebu za korekcijom Prostornog plana Dubrovačko-neretvanske županije.

Nastavno na prethodno navedeno, molimo Vas za usklađenje prostorno-planske dokumentacije.


S poštovanjem,


**DIREKTOR SEKTORA ZA
INVESTICIJE I EU FONDOVE
Miodrag Furdin, dipl.ing.građ.**

Digitally signed by: MIODRAG FURDIN	DN: C=HR O=HRVATSKE AUTOCESTE 2.5.4.97=#130D4852353735 L=ZAGREB S=FURDIN G=MIODRAG CN=MIODRAG FURDIN SN=HR08041797605.1.21
Date: 21-velj-2023 14:55:40	
	

Prilog:

- prostorni planovi na neusklađenom dijelu

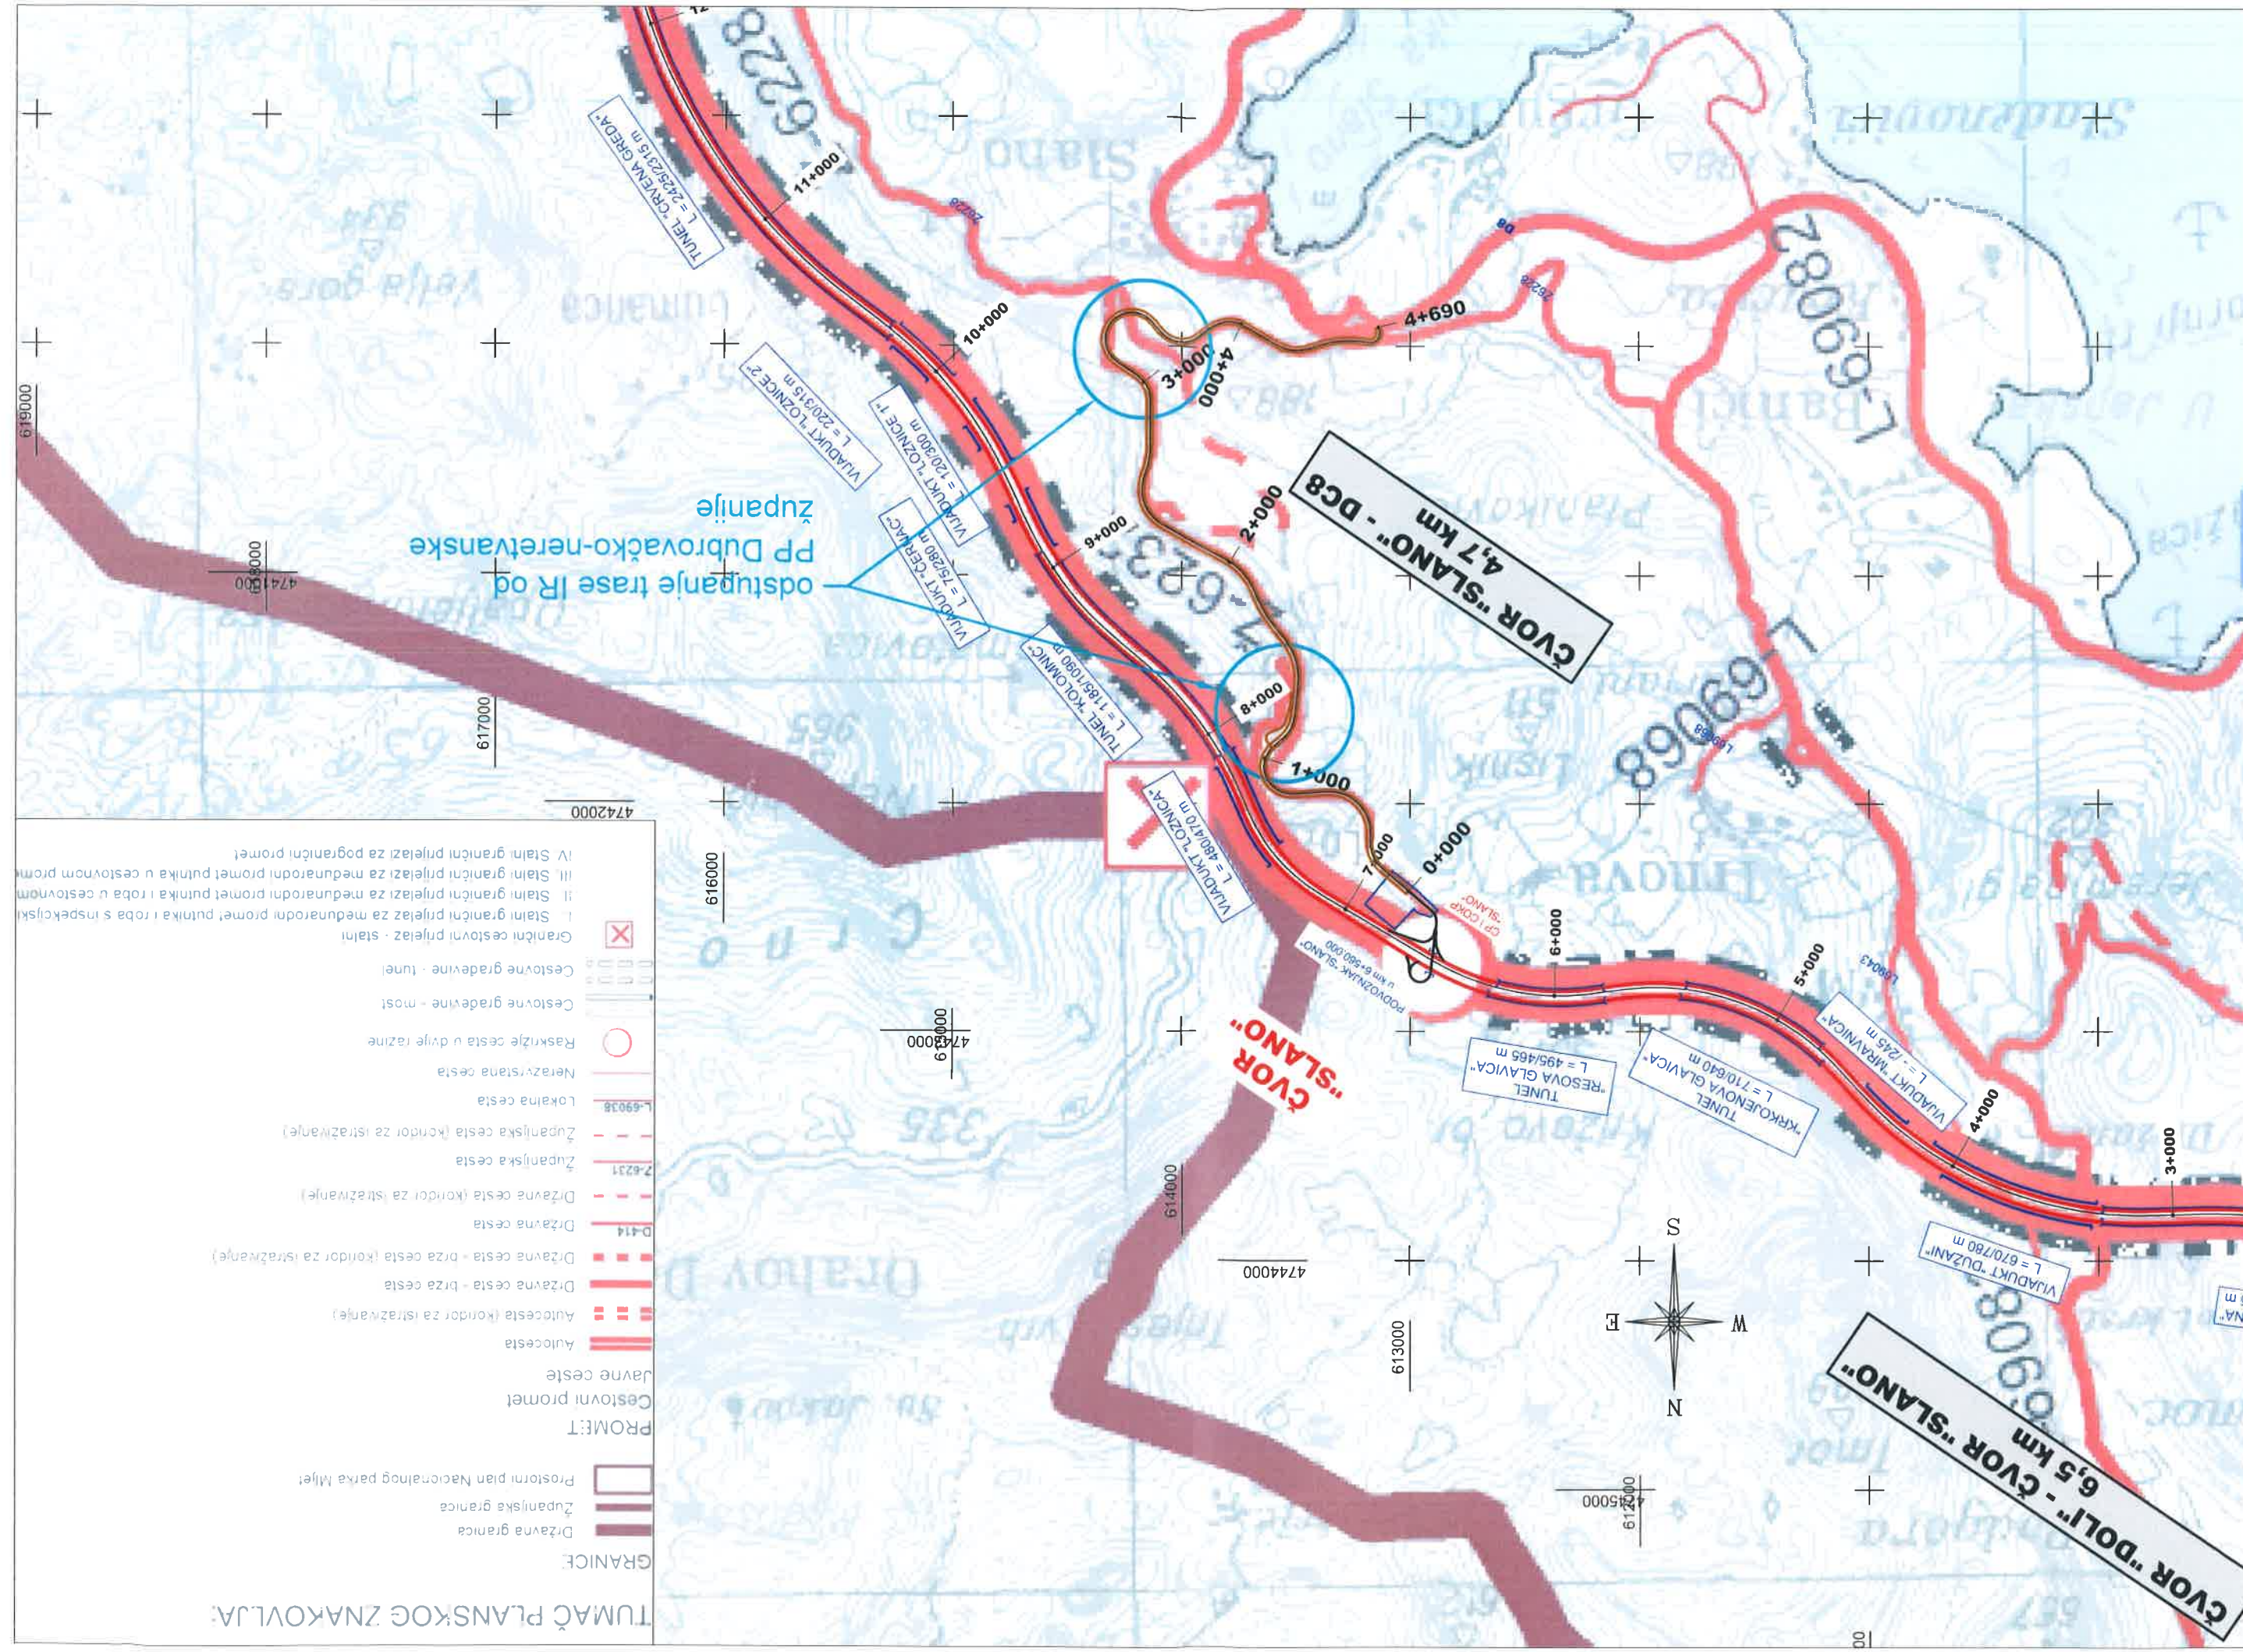

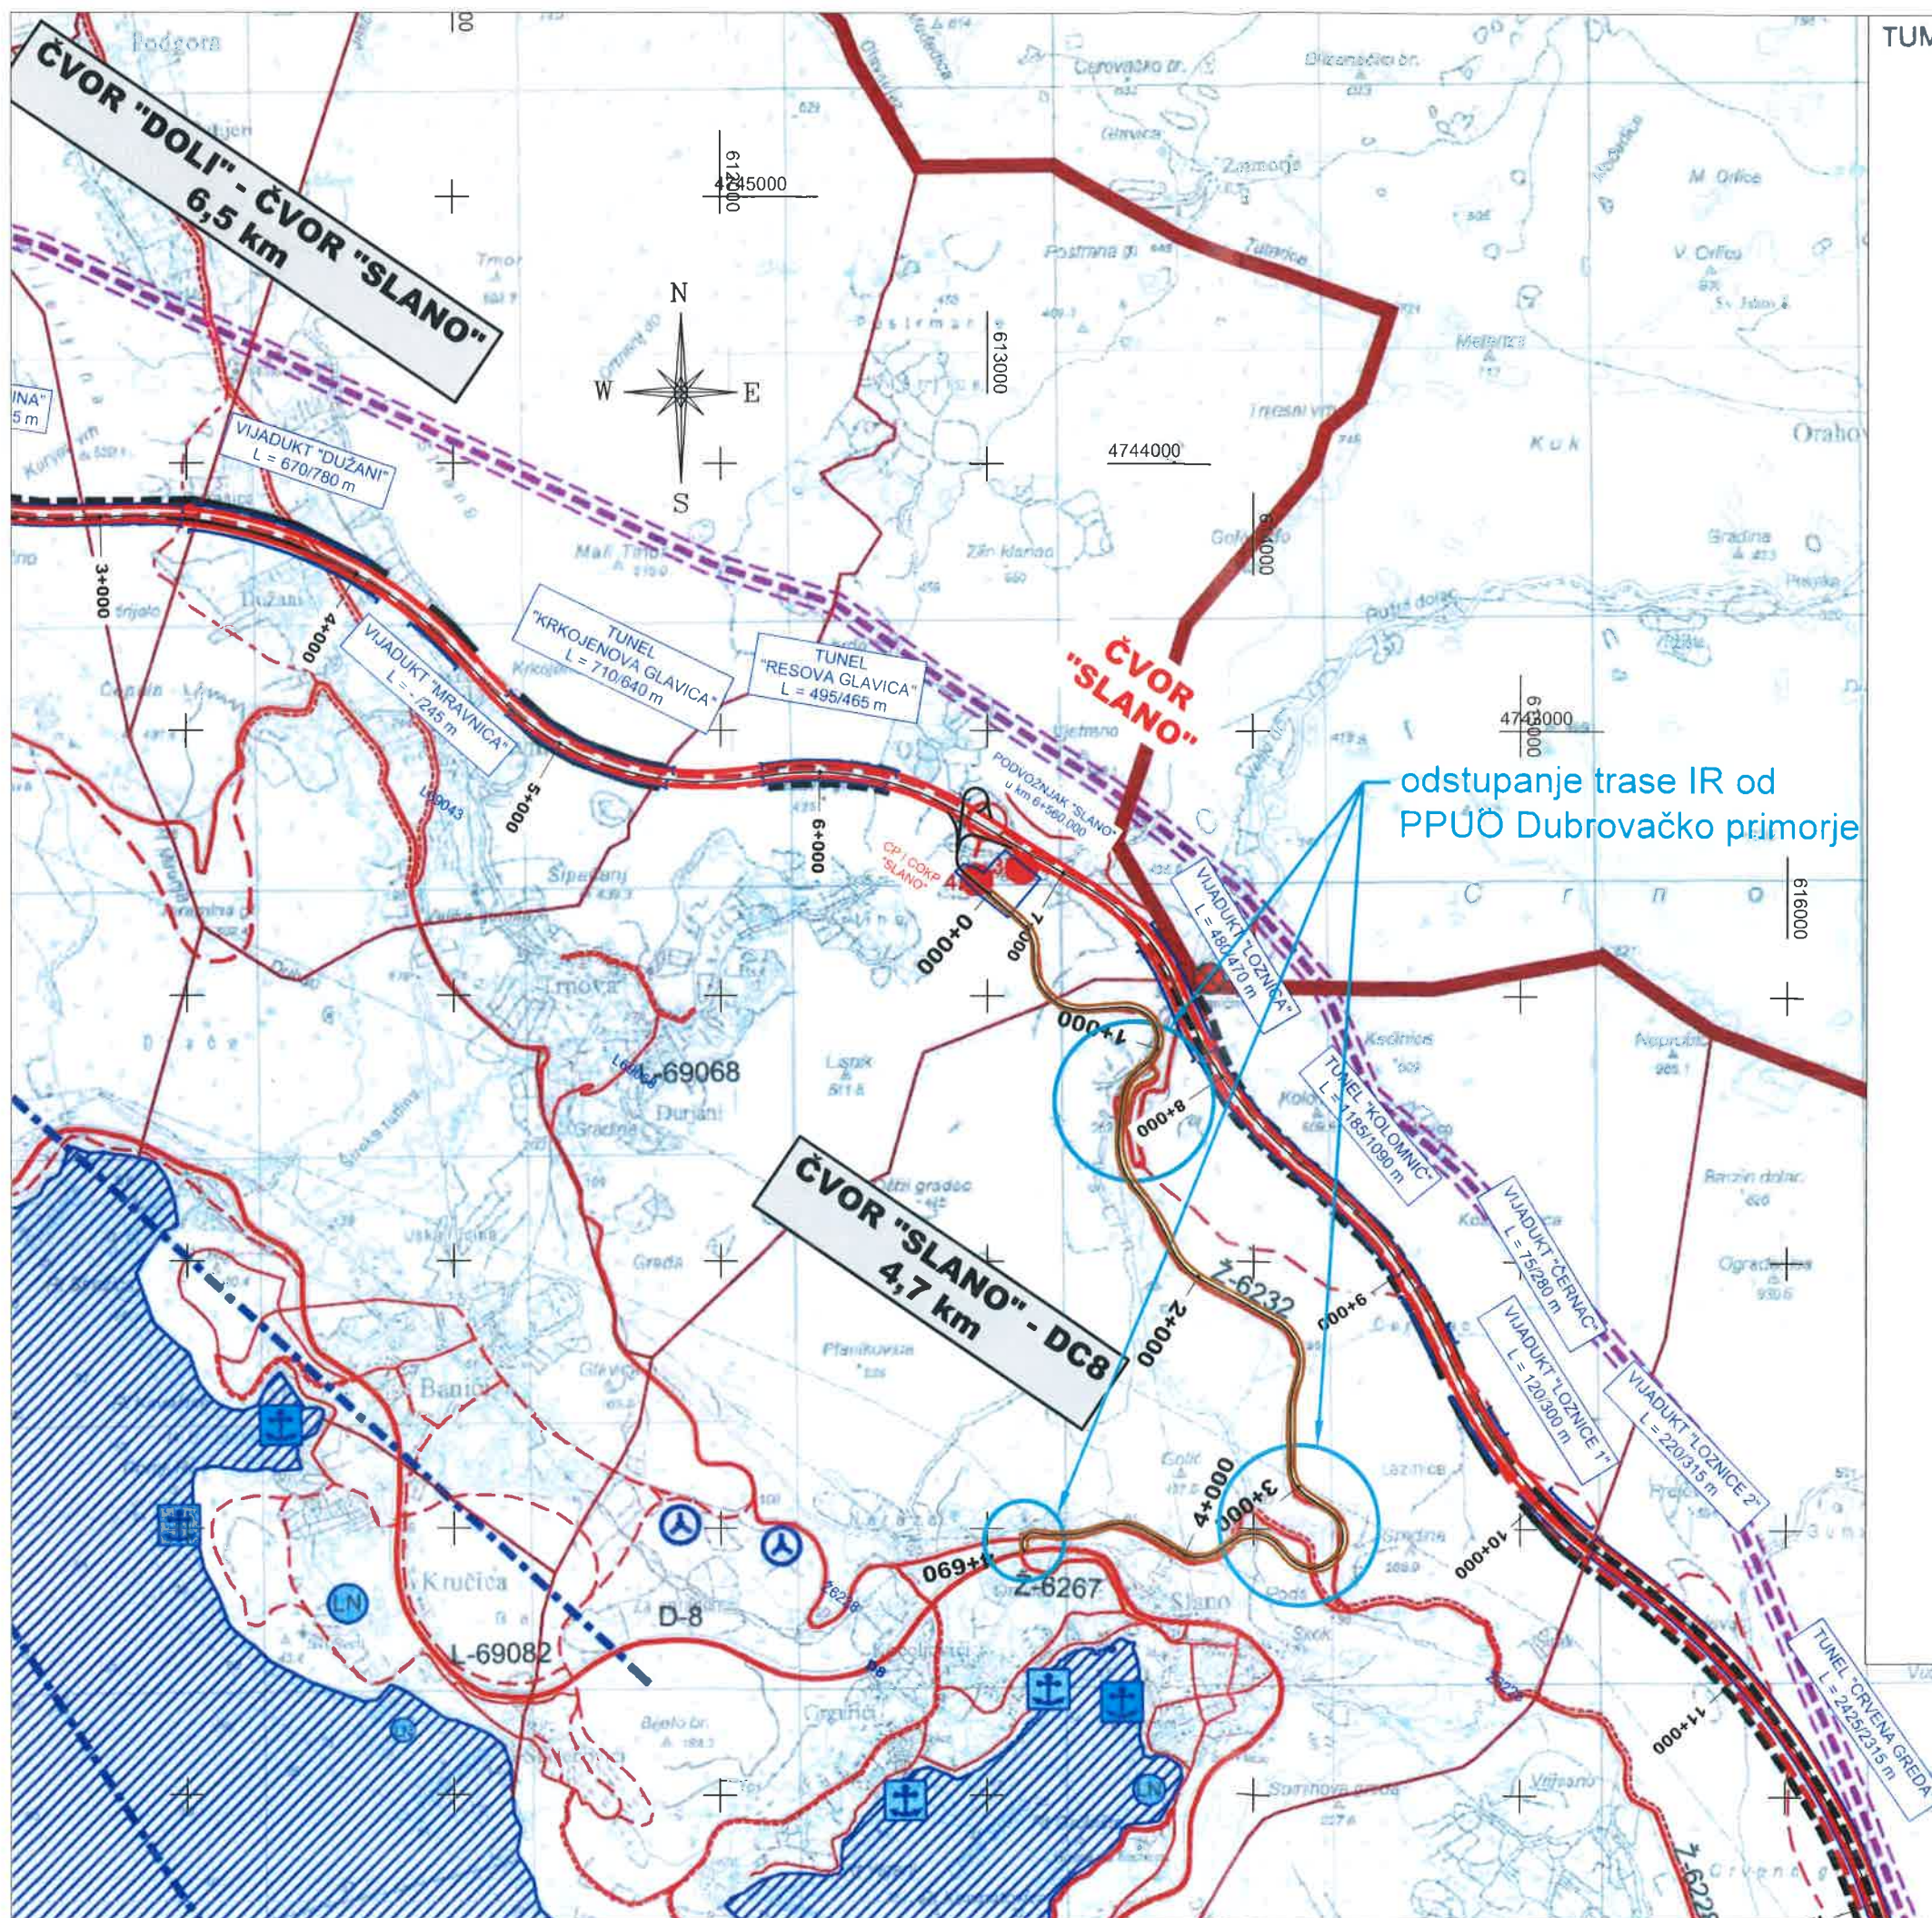

TUMAČ PLANSKOG ZNAKOVLJA:

GRANICE

- Državna granica
- Županijska granica
- Općinska granica

PROMET

Cestovni promet

- Državna cesta - autocesta
- Državna cesta - autocesta - koridor u istraživanju
- Državna cesta - brza cesta
- Ostale državne ceste
- Županijska cesta
- Lokalna cesta
- Ostale ceste koje nisu javne
- Rekonstrukcija ceste
- Moguć ili alternativni koridor
- Koridor u istraživanju
- Raskršće cesta u dvije razine
- Viadukt
- Tunel
- Prateći sadržaji uz autocestu:
 - Odmoršte
 - Čeoni cestarski prolaz
 - Centar za održavanje i kontrolu prometa
 - Cestarski prolaz
- Cestovni granični prijelaz međunarodni - I. kategorije
- Cestovni granični prijelaz za pogranični promet
- Benzinska postaja
- Površine infrastrukturnih sustava
- Površine infrastrukturnih sustava - zona u istraživanju

Željeznički promet


- Dužjadranska željeznička pruga - koridor u istraživanju

Pomorski promet


- Morska luka za javni promet
 - lokalni značaj (lučki bazen)
- Luka nautičkog turizma
 - državni značaj, do 400 vozova
- Luka nautičkog turizma
 - županijski značaj, do 200 vozova
- Luka nautičkog turizma
 - županijski značaj, do 100 vozova
- Zona zabrane plovidbe za teretne brodove preko 500 GT prema naredbi o plovidbi i zabrani plovidbe NN 28/97


Zračni promet

- Zračna luka za međunarodni i domaći zračni promet - ostale zračne luke
- Potencijalne lokacije helidroma
- Zračni put - međunarodni i domaći promet
- Zračni granični prijelaz međunarodni i međunarodni

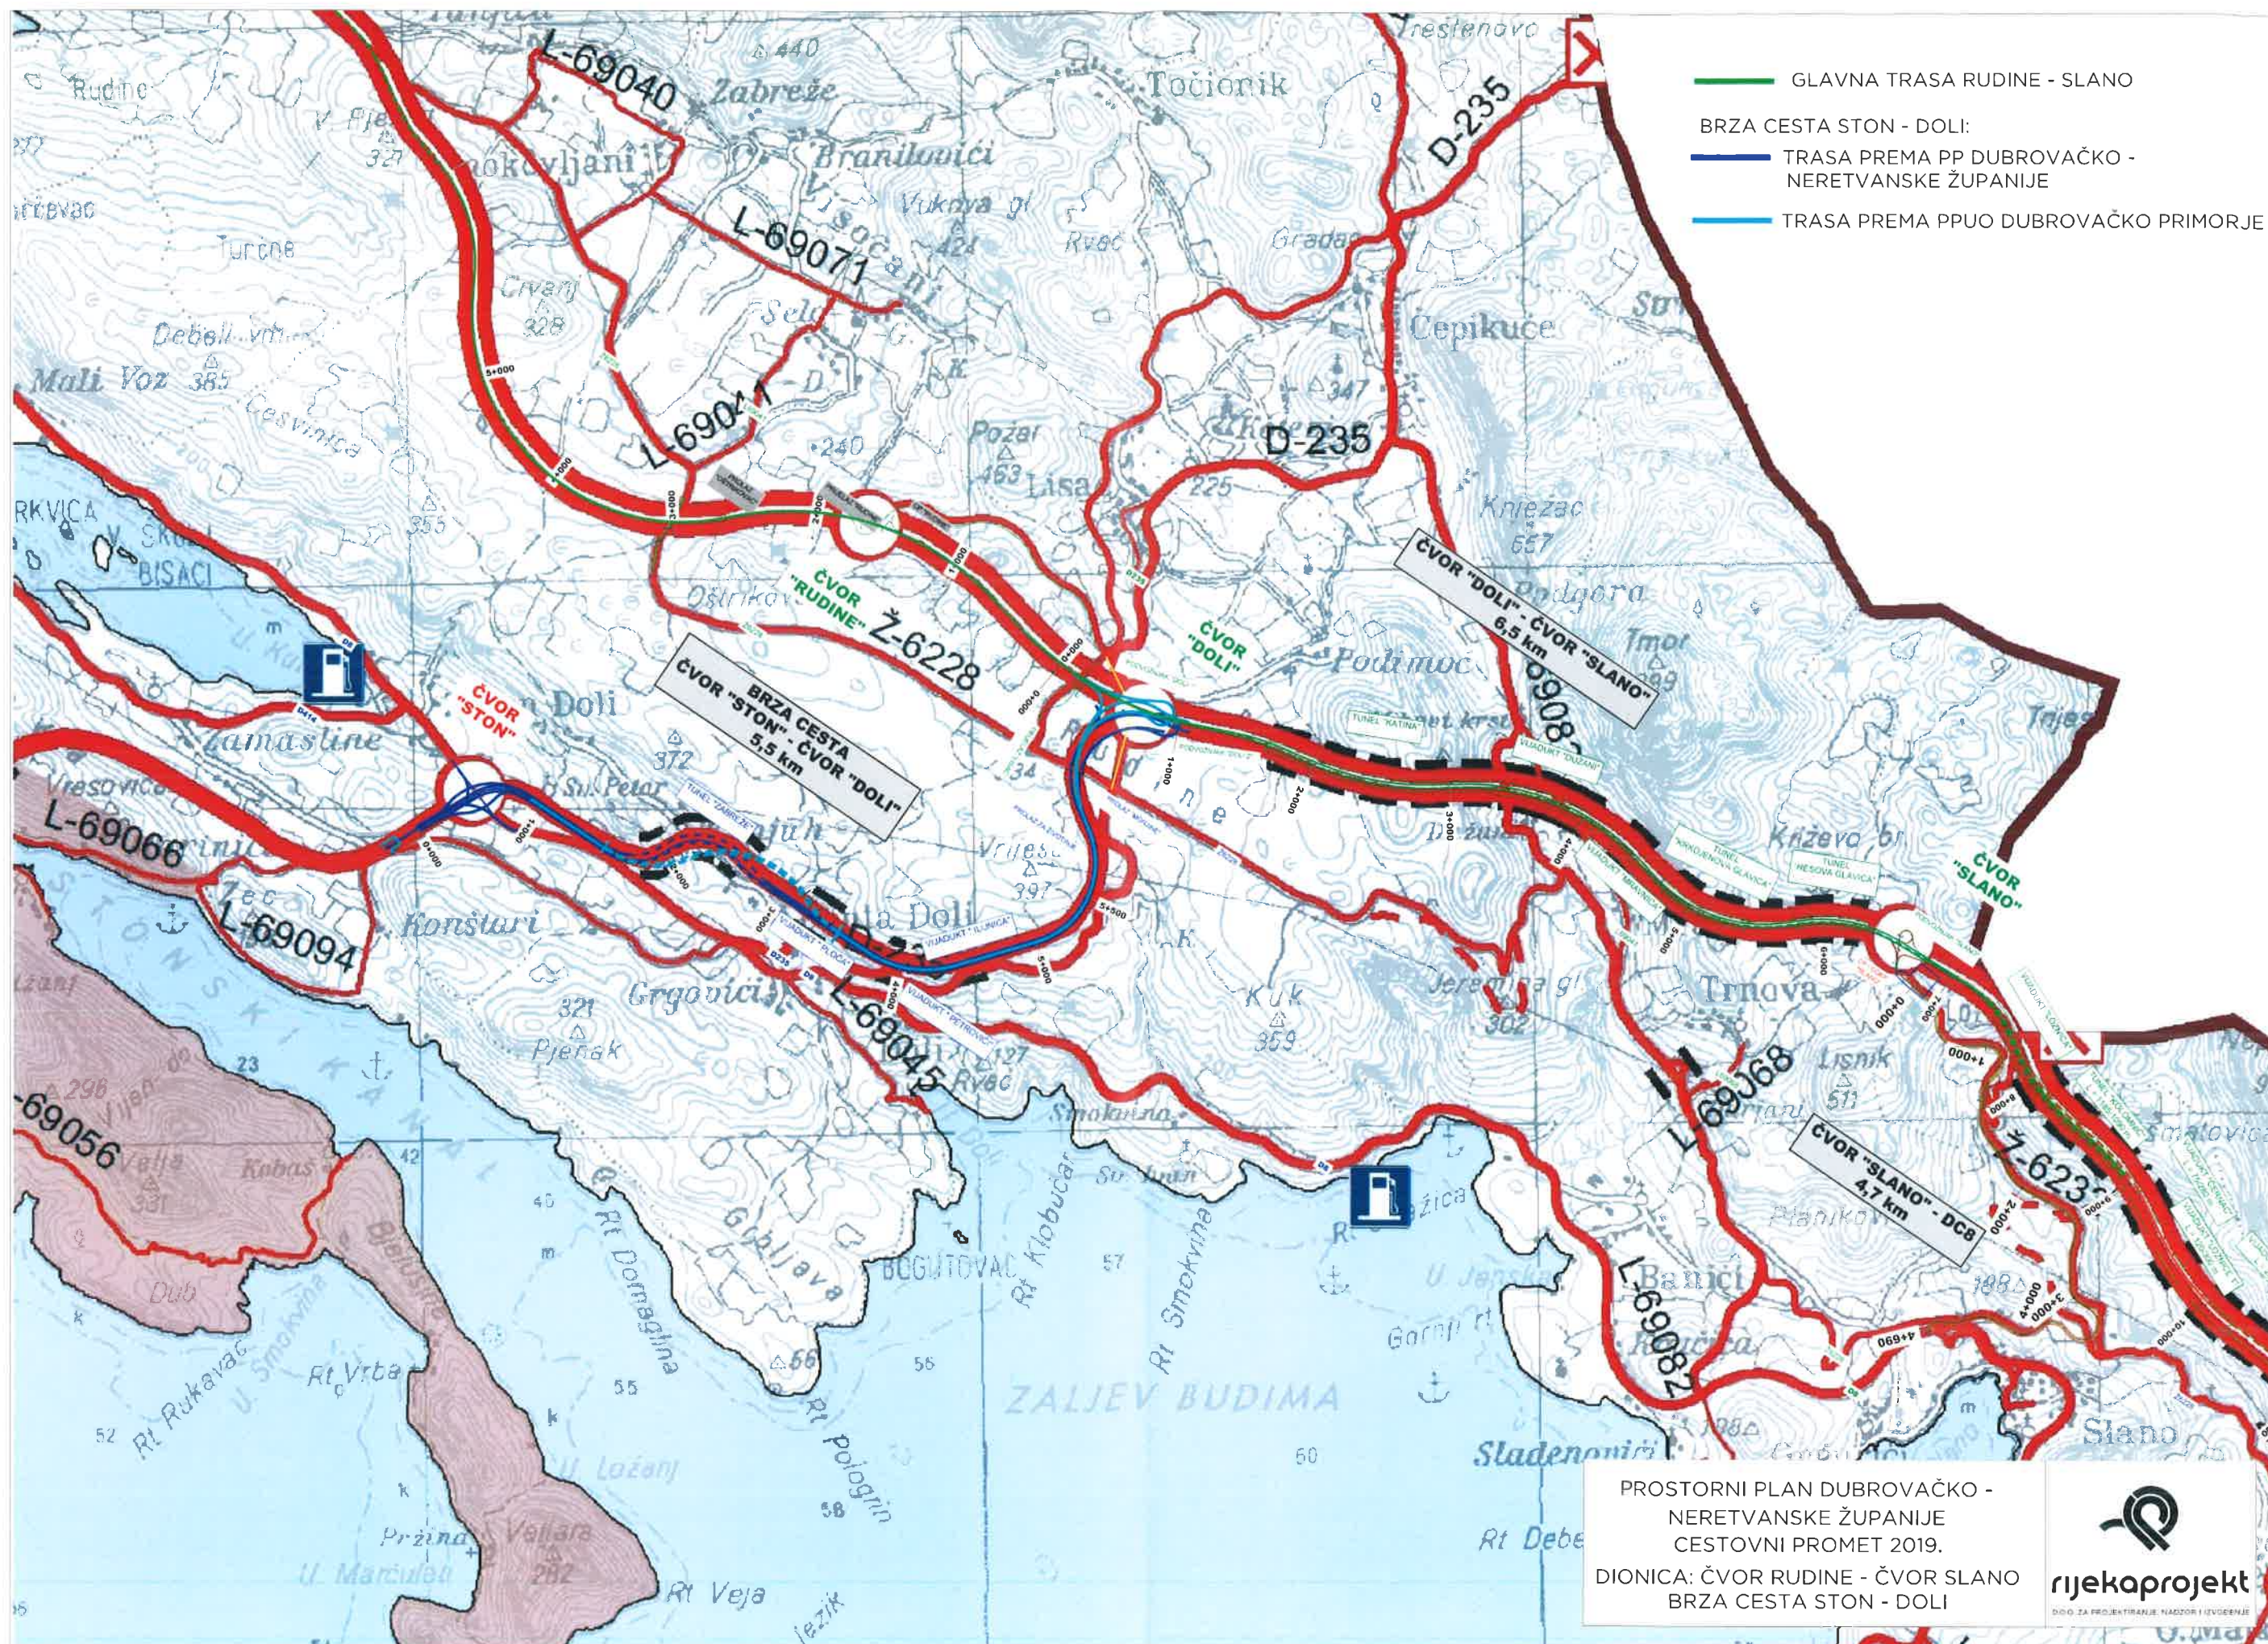


TRASA PREMA PPUO DUBROVAČKO PRIMORJE

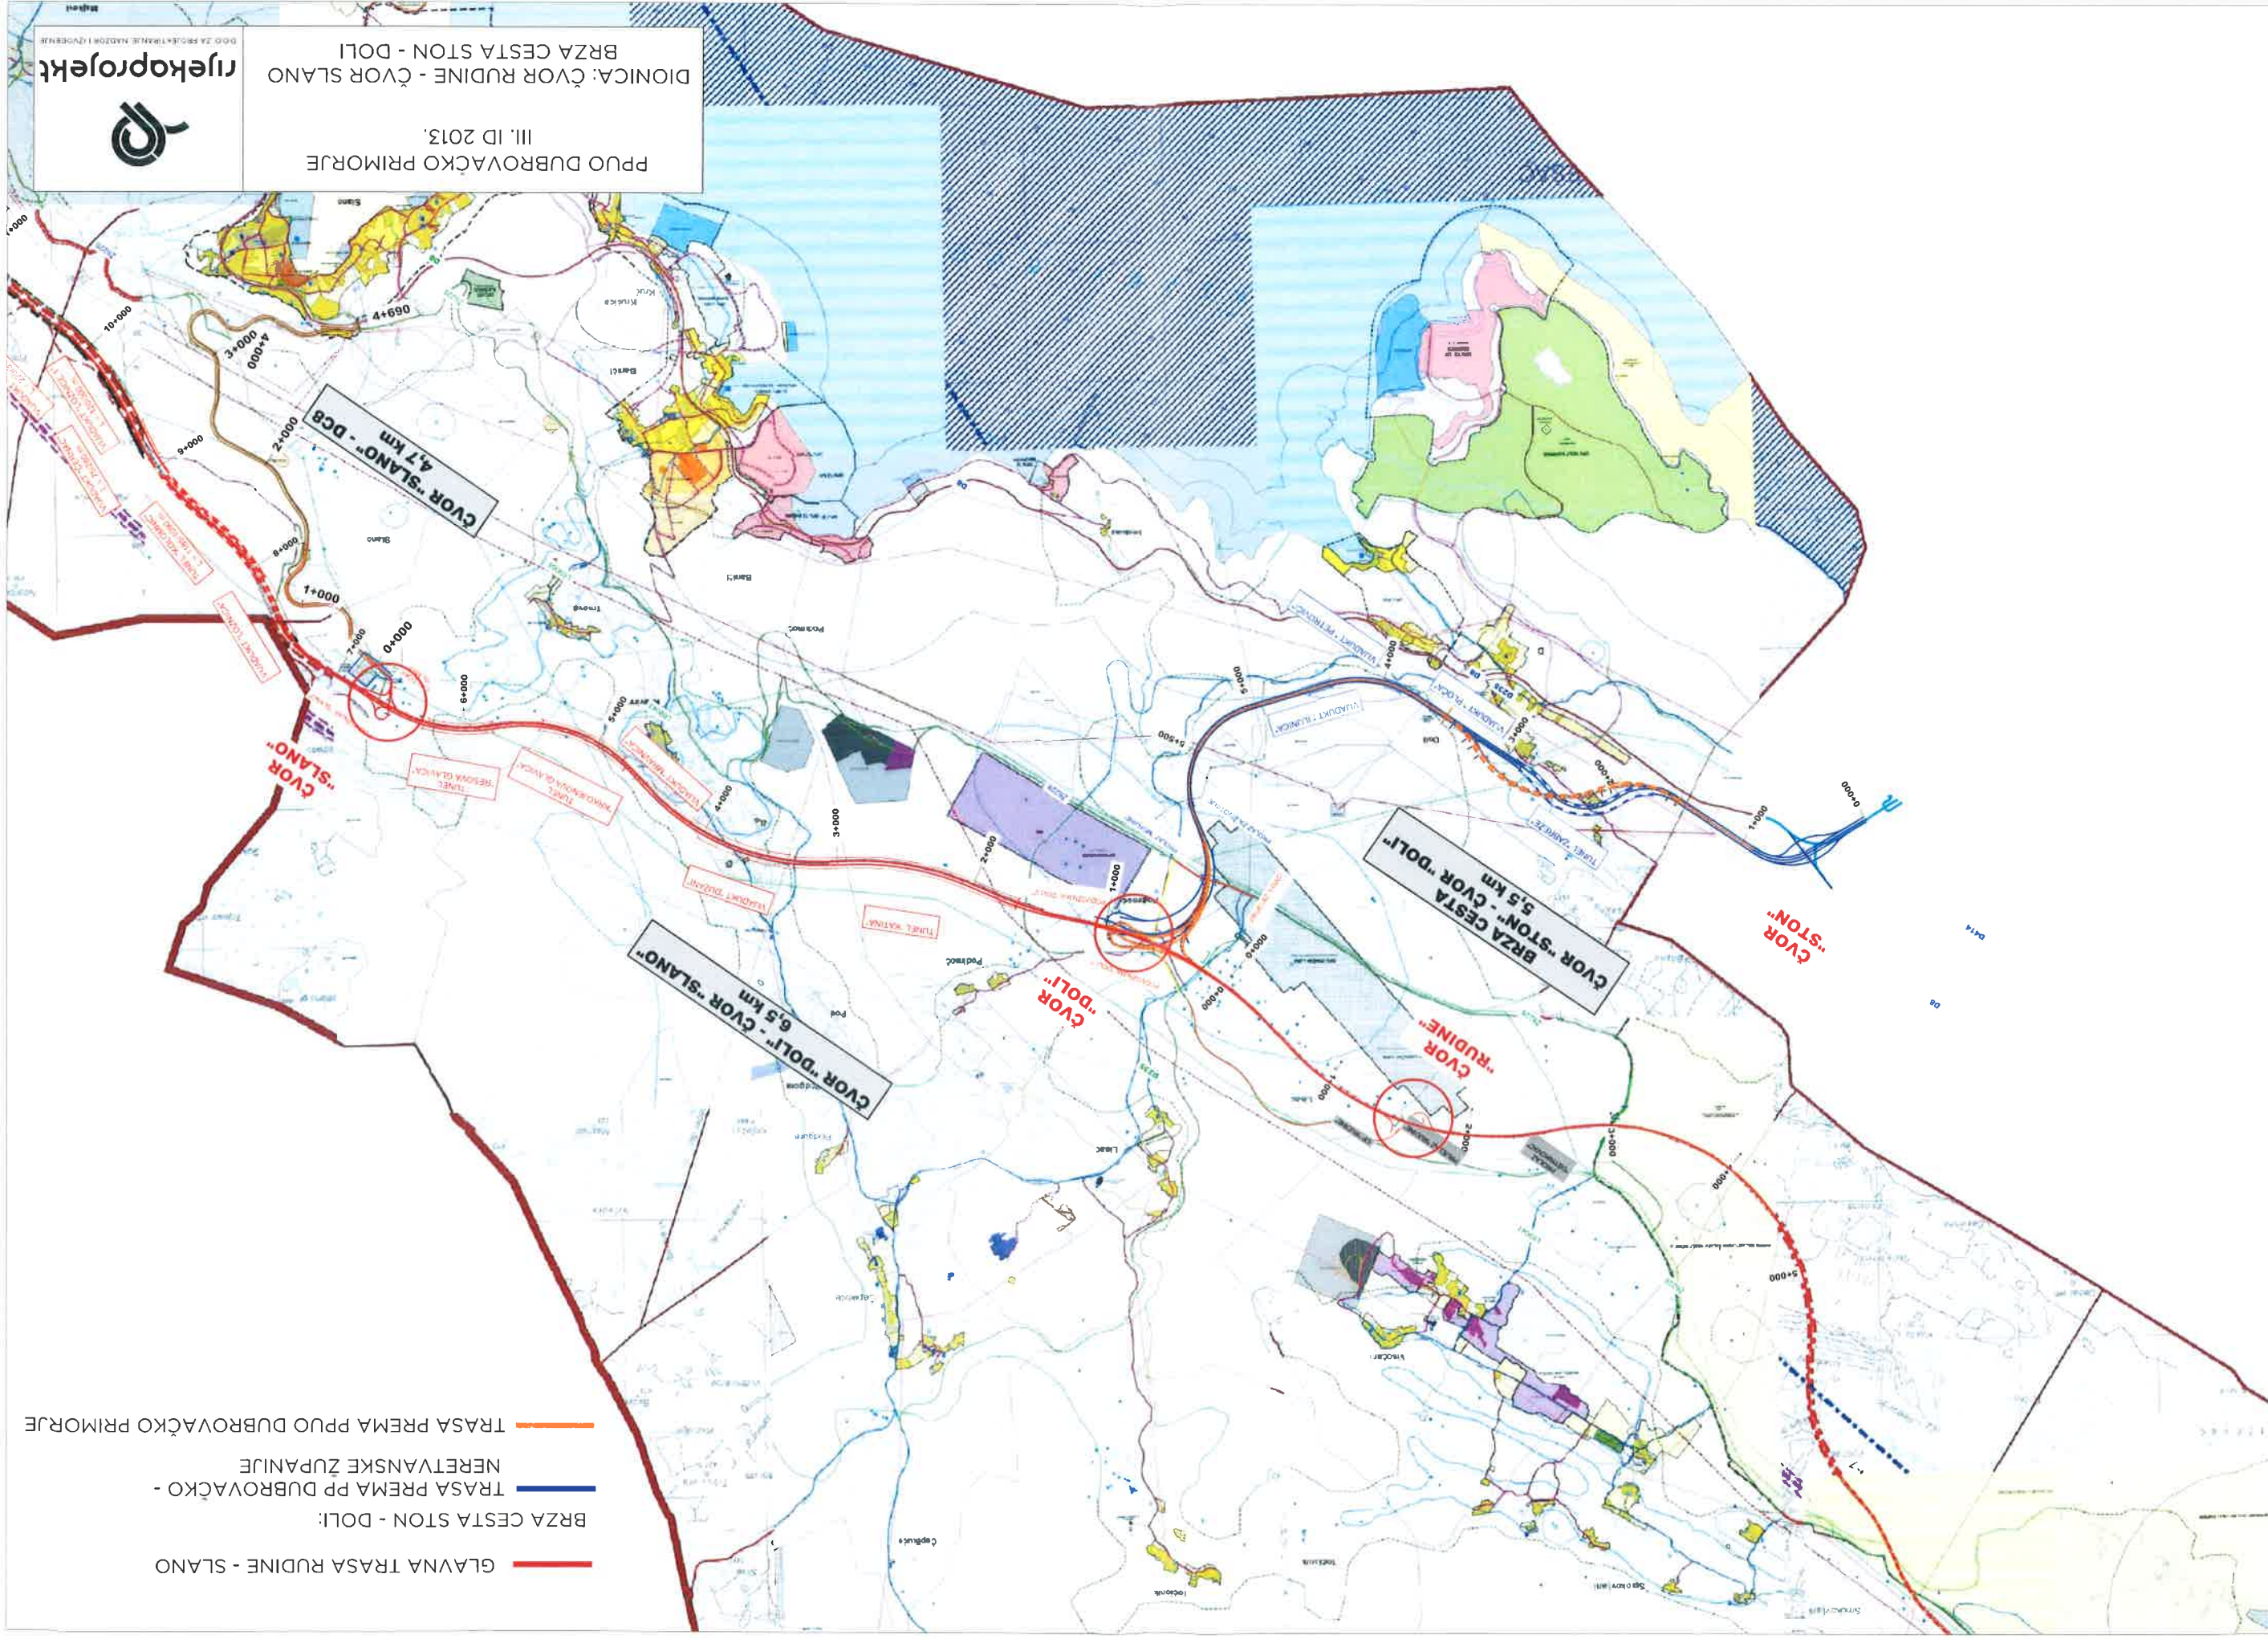

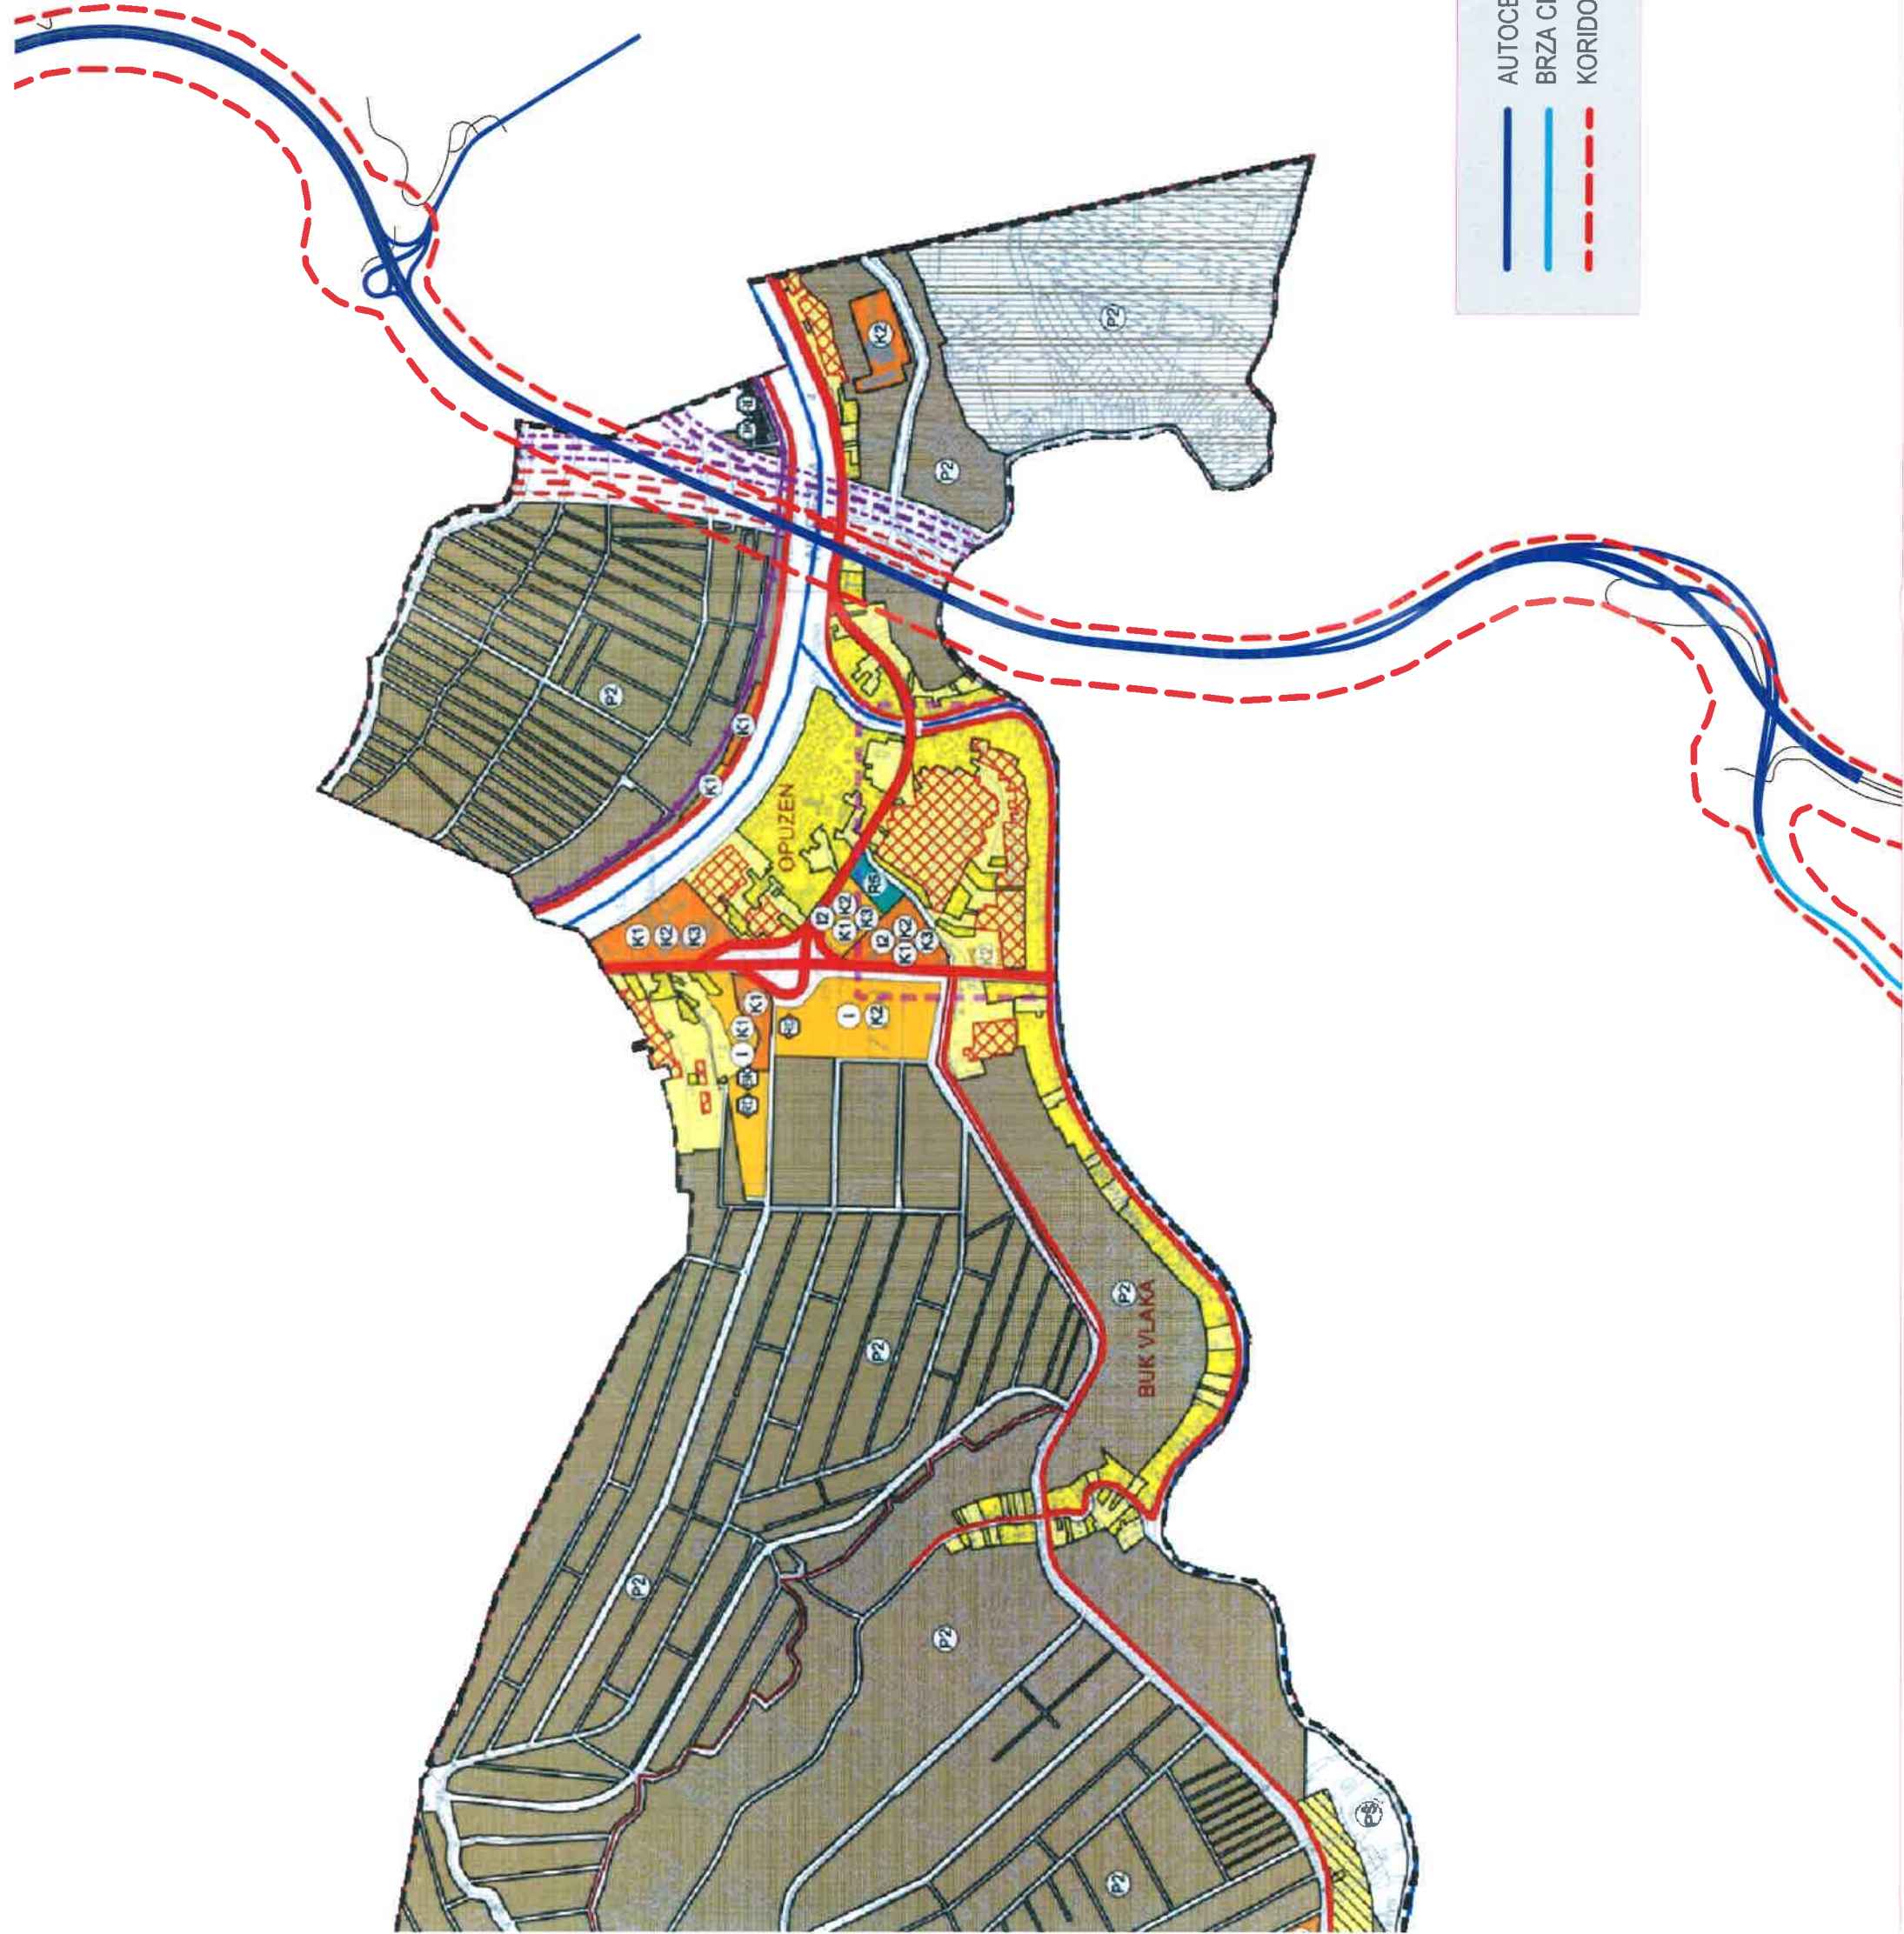

- AUTOCESTA A1, DIONICA: ČVOR "METKOVIĆ" - ČVOR "PELJEŠAC"
- BRZA CESTA ČVOR "PELJEŠAC" - ČVOR "DUBOKA"
- KORIDOR AUTOCESTE PREMA PP DUBROVAČKO NERETVANSKE ŽUPANIJE

SITUACIJA DIONICE ČVOR METKOVIĆ - ČVOR PELJEŠAC
NA PODLOZI PPU GRADA OPUZEN

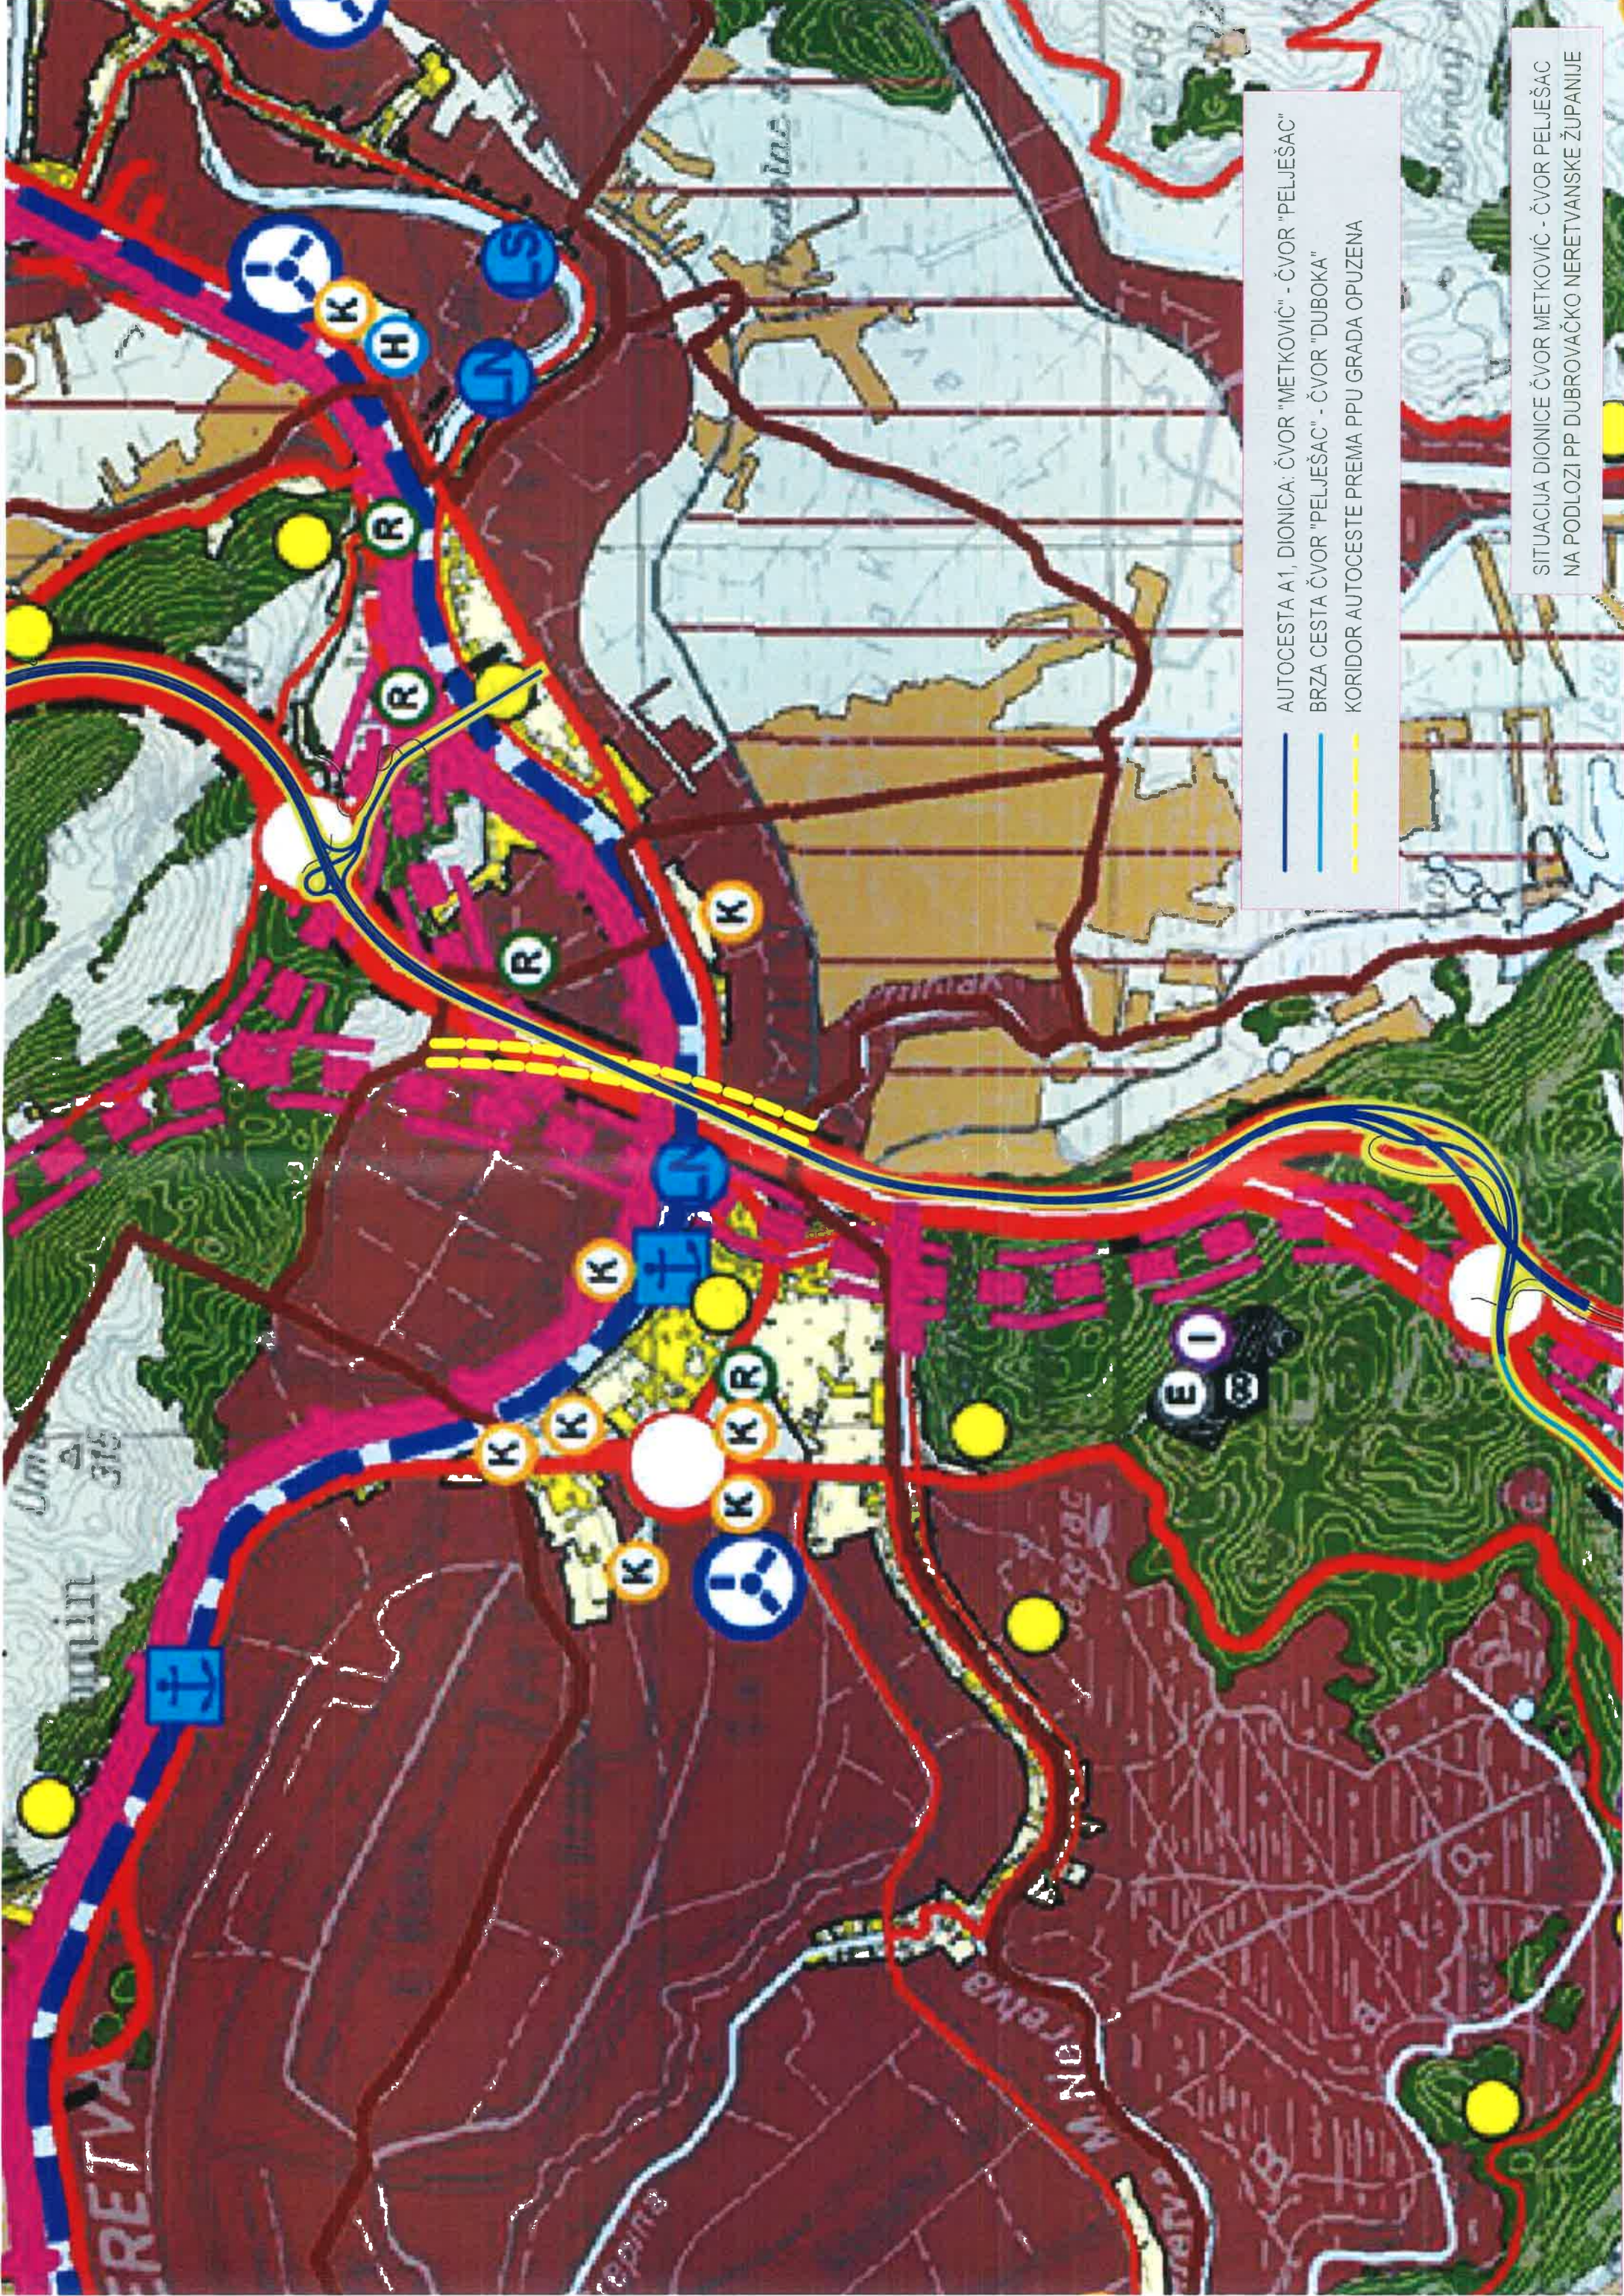

- AUTOCESTA A1, DIONICA: ČVOR "METKOVIĆ" - ČVOR "PELJEŠAC"
- BRZA CESTA ČVOR "PELJEŠAC" - ČVOR "DUBOKA"
- KORIDOR AUTOCESTE PREMA PPU GRADA OPUZENA

SITUACIJA DIONICE ČVOR METKOVIĆ - ČVOR PELJEŠAC
NA PODLOZI PP DUBROVAČKO NERETVANSKE ŽUPANIJE