GEOPROMING d.o.o.
PROJEKTIRANJE, NADZOR I KONZALTING U GRADITELJSTVU
www.geoproming.com

Trg dr. F. Tuđmana 1
20 350 Metković
Tel: +385(0)20681145
Fax: +385(0)20681817

E-mail: info@geoproming.com
HR90 2407 0001 1005 6964 8
MBS 060082321
OIB: 88203028794

T.D. **34/26-PE**

Investitor: **Grad Opuzen**
Trg kralja Tomislava 1, 20 355 Opuzen, OIB: 31464373259

Vrsta projekta: **PROMETNI ELABORAT**

Naziv zahvata: **Uređenje pješačkih prijelaza u Gradu Opuzenu:**
1. Ul. Stanka Parmaća kod križanja sa Ul. žrtava Domovinskog rata
2. Ul. žrtava Domovinskog rata kod križanja sa Ul. N. Nonkovića

Lokacija zahvata: **Dubrovačko-neretvanska županija, Grad Opuzen**

Projektant: **MIRKO ŠARAVANJA dipl.ing.građ.**
ovlašteni projektant G 3365

HRVATSKA KOMORA INŽENJERA GRAĐEVINARSTVA
Mirko Šaravanja
dipl. ing. građ.
Ovlašteni inženjer građevinarstva
G 3365

Mirko Šaravanja
Digitally signed by Mirko Šaravanja
DN: c=HR, o=HKIG, 2.5.4.97=VATHR-65080653676, ou=Signature, sn=Šaravanja, givenName=Mirko, serialNumber=PNOHR-04363964325, cn=Mirko Šaravanja
Date: 2026.05.25 08:49:25 +02'00'
Adobe Acrobat version: 2017.012.30262

Metković, svibanj 2026. g.

GEOPROMING d.o.o.
za projektiranje, nadzor
i konzalting u graditeljstvu
METKOVIĆ

Direktor:
Mirko Šaravanja, dipl. ing. građ.

S A D R Ž A J

1. OPĆI PRILOZI 3
1.1 IZVOD IZ SUDSKOG REGISTRA 4
1.2 IMENOVANJE PROJEKTANTA 8
1.3 UVJERENJA O UPISU PROJEKTANTA U HKI 9
1.4 IZJAVA O USKLAĐENOSTI 10


2. TEHNIČKI PRILOZI 11
2.1 TEHNIČKI OPIS 12
2.1.1 Uvod 12
2.1.2 Područje obuhvata 12
2.1.3 Opis namjeravanog zahvata 15
2.1.3.1 Ulica Stanka Parmaća 16
2.1.3.2 Ulica žrtava Domovinskog rata 16
2.1.4 Način postavljanja prometne opreme i signalizacije 17
2.1.5 Specifikacija prometnih znakova 19
2.2 UKUPNA PROCJENA TROŠKOVA GRADNJE 20

3. GRAFIČKI PRILOZI 21

3.1. Pregledna situacija ..... MJ 1:5000
3.2. Situacija na geod-katast. planu ..... MJ 1:1000
3.3. Situacija prometnog rješenja
3.3.1. Situacija, Ul. Stanka Parmaća ..... MJ 1:250
3.3.2. Situacija, Ul. žrtava Domovinskog rata ..... MJ 1:250

1. OPĆI PRILOZI

1.1 IZVOD IZ SUDSKOG REGISTRA

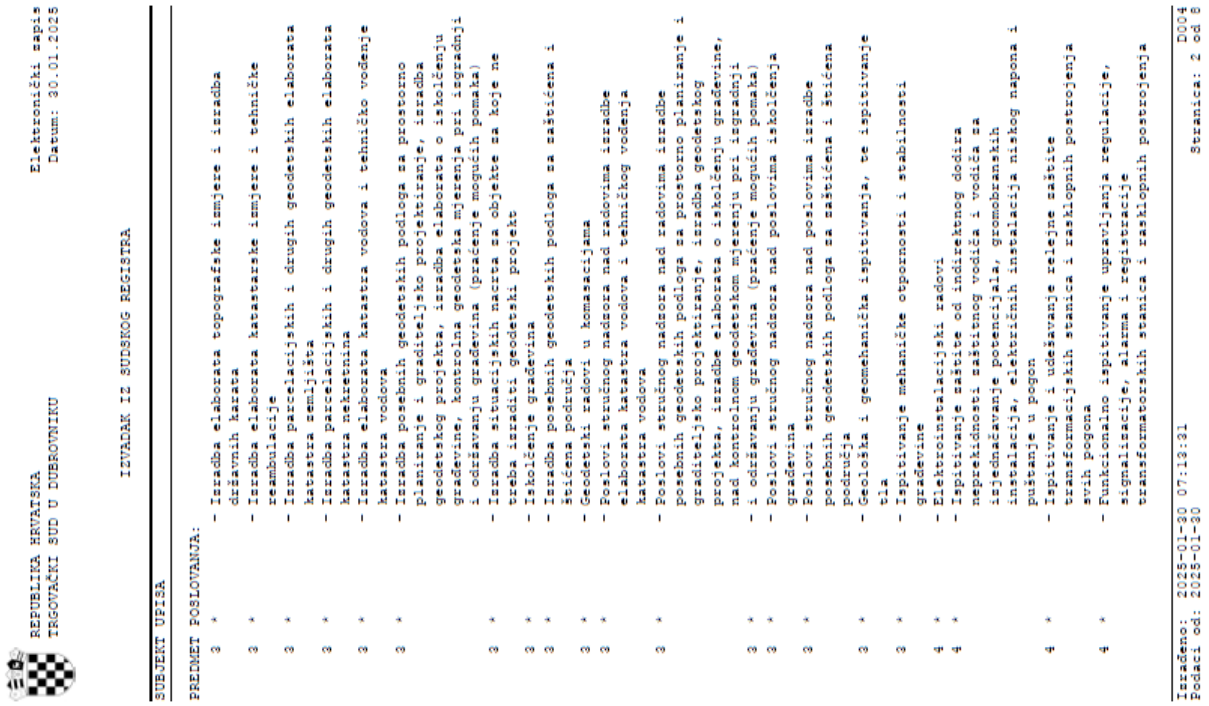

REPUBLIKA HRVATSKA
TRGOVAČKI SUD U DUBROVNIKU

Elektronički zapis
Datum: 30.01.2025


IZVADAK IZ SUDSKOG REGISTRA

SUBJEKT UPISA

PREDMET POSLOVANJA:
3 * - Izrada elaborata topografske izmjere i izrada državnih karata
3 * - Izrada elaborata katastarske izmjere i tehničke reambulacije
3 * - Izrada parcelacijskih i drugih geodetskih elaborata katastra nemičišta
3 * - Izrada parcelacijskih i drugih geodetskih elaborata katastra nekretnina
3 * - Izrada elaborata katastra vodova i tehničko vođenje katastra vodova
3 * - Izrada posebnih geodetskih podloga za prostorno planiranje i građevinskog projekta, izrada elaborata o iskolčenju građevine, kontrolna geodetska mjerenja pri izgradnji i održavanju građevina (praćenje mogućih pomaka)
3 * - Izrada situacijskih nacrta za objekte za koje ne treba izraditi geodetski projekt
3 * - Iskolčenje građevina
3 * - Izrada posebnih geodetskih podloga za zaštićena i štićena područja
3 * - Geodetski radovi u komasacijama
3 * - Poslovi stručnog nadzora nad radovima izrade elaborata katastra vodova i tehničkog vođenja katastra vodova
3 * - Poslovi stručnog nadzora nad radovima izrade posebnih geodetskih podloga za prostorno planiranje i građevinskog projektiranje, izrada geodetskog projekta, izrade elaborata o iskolčenju građevina i održavanju građevina (praćenje mogućih pomaka)
3 * - Poslovi stručnog nadzora nad poslovima iskolčenja građevina
3 * - Poslovi stručnog nadzora nad poslovima izrade posebnih geodetskih podloga za zaštićena i štićena područja
3 * - Geološka i geomehanička ispitivanja, te ispitivanje tla
3 * - Ispitivanje mehaničke otpornosti i stabilnosti građevine
4 * - Elektroinstalacijski radovi
4 * - Ispitivanje zaštite od indirektnog dodira neprekidnosti zaštitnog vodiča i vodiča za izjednačavanje potencijala, gromobranskih instalacija, električnih instalacija niskog napona i pušanje u pogon
4 * - Ispitivanje i održavanje relejne zaštite transformacijskih stanica i rasklopnih postrojenja svih pogona
4 * - Funkcionalno ispitivanje upravljanja regulacije, signalizacije, alarma i registracije transformatorskih stanica i rasklopnih postrojenja

Izrađeno: 2025-01-30 07:13:31
Podaci od: 2025-01-30

D004
Stranica: 2 od 8

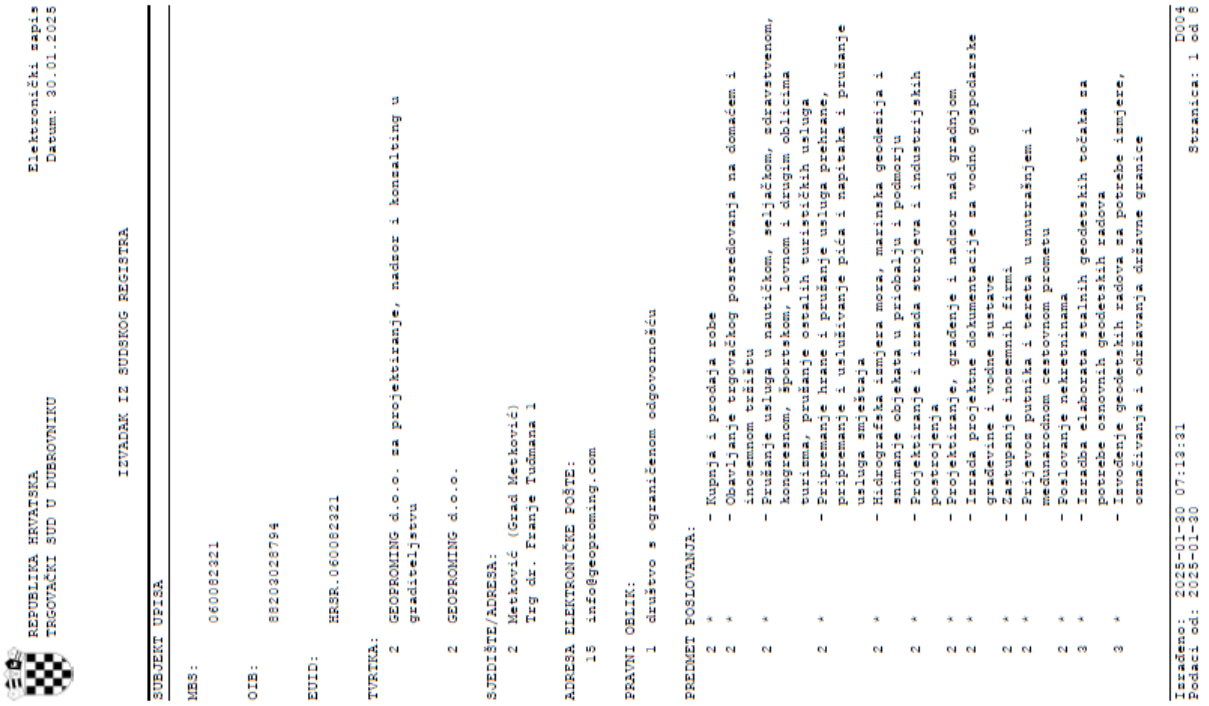

REPUBLIKA HRVATSKA
TRGOVAČKI SUD U DUBROVNIKU

Elektronički zapis
Datum: 30.01.2025

IZVADAK IZ SUDSKOG REGISTRA

SUBJEKT UPISA

MBS: 060082321

OIB: 88203028794

EUID: HRSR.060082321

TVRTKA:
2 GEOPROMING d.o.o. za projektiranje, nadzor i konzalting u graditeljstvu
2 GEOPROMING d.o.o.

SJEDIŠTE/ADRESA:
2 Metković (Grad Metković)
Trg dr. Franje Tuđmana 1

ADRESA ELEKTRONIČKE POŠTE:
15 info@geoproming.com

PRAVNI OBLIK:
1 društvo s ograničenom odgovornošću

PREDMET POSLOVANJA:
2 * - Kupnja i prodaja robe
2 * - Obavljanje trgovačkog posredovanja na domaćem i inozemnom tržištu
2 * - Pružanje usluga u nautičkom, seljačkom, zdravstvenom, kongresnom, sportskom, lovnom i drugim oblicima turizma, pružanje ostalih turističkih usluga
2 * - Pripremanje hrane i pružanje usluga prehrane, pripremanje i usluživanje pića i napitaka i pružanje usluga smještaja
2 * - Hidrografska izmjera mora, marinska geodezija i snimanje objekata u priobalju i podmorju
2 * - Projektiranje i izrada strojeva i industrijskih postrojenja
2 * - Projektiranje, građenje i nadzor nad gradnjom
2 * - Izrada projektne dokumentacije za vodno gospodarske građevine i vodne sustave
2 * - Zastupanje inozemnih firmi
2 * - Prijevoz putnika i tereta u unutrašnjem i međunarodnom cestovnom prometu
2 * - Poslovanje nekretninama
3 * - Izrada elaborata stalnih geodetskih točaka za potrebe osnovnih geodetskih radova
3 * - Izvođenje geodetskih radova za potrebe izmjere, označivanja i održavanja državne granice

Izrađeno: 2025-01-30 07:13:31
Podaci od: 2025-01-30

D004
Stranica: 1 od 8

IZVADAK IZ SUDSKOG REGISTRA

SUBJEKT UPISA

PREDMET POSLOVANJA:

svih napona i puštanje u pogon, ispitivanje i mjerenje na optičkim kablovima
4 * - Mjerenje struje, napona, otpora, frekvencije, snage, energije i faktora snage
4 * - Izvedba elektromontažnih radova na elektro gospodarskim, energetskim, indrustrijskim i prometnim objektima uključujući složene i specifične objekte
4 * - Izvedba elektromontažnih radova na objektima za razvjetu prometnica, industrijskih i športskih objekata
4 * - Polaganje gornjih i podzemnih kablova svih vrsta i napona
4 * - Izrada i izvedba projekata iz područja elektrike i elektronike
4 * - Izrada nacrta strojeva i industrijskih postrojenja
4 * - Izrada investicijske dokumentacije, izrada tehnološke dokumentacije i tehnički nadzor u oblasti elektrike i elektronike
4 * - Izrada projekata za kondicioniranje zraka, hlađenje, projekata sanitarne kontrole, kontrole zagađivanja i projekata akustičnosti
5 * - Izvedba investicijskih radova u inozemstvu
5 * - Ispitivanje mehaničke otpornosti i stabilnosti građevine
5 * - Stručni poslovi prostornog uređenja
5 * - Provođenje energetskih pregleda i energetsko certificiranje zgrade sa jednostavnim tehničkim sustavom
5 * - Provođenje energetskih pregleda i energetsko certificiranje zgrade sa složenim tehničkim sustavom i ostalih građevina
5 * - Provođenje energetskih pregleda javne rasvjete
5 * - Nadziranje kod zaštite na radu tijekom izrade projekta i tijekom izvođenja radova
5 * - Izrade projektiranje protupožarnih elaborata
5 * - Izrada procjene opasnosti
5 * - Ispitivanje i procjena uređaja s povećanim opasnostima i ispitivanja u radnom okolišu te izdavanje isprava o provedenim ispitivanjima
5 * - Provjera strojeva i uređaja, osobnih zaštitnih sredstava i opreme te izdavanja isprava da su ista proizvedena sukladno međunarodnim konvencijama propisima zaštite na radu odnosno zaštitnim standardima
5 * - Stručni poslovi zaštite od buke
5 * - Stručni poslovi zaštite okoliša
5 * - Obavljanje poslova izrade stručnih poslova i elaborata zaštite okoliša
5 * - Izrada elaborata o zaštiti okoliša koji se odnose na zahvate za koje nije propisana obvezna procjena

REPUBLIKA HRVATSKA
TRGOVAČKI SUD U DUBROVNIKU

Elektronički zapis
Datum: 30.01.2025

IZVADAK IZ SUDSKOG REGISTRA

SUBJEKT UPISA

PREDMET POSLOVANJA:

5 * - Izrada prikaza mjere zaštite od požara (elaborat zaštite od požara)
5 * - Tehničko savjetovanje i savjetodavne usluge na području industrijske, javne i osobne sigurnosti, zaštite na radu, zaštite od požara, zaštite okoliša i organiziranje seminara i tečajeva za rad na tim područjima
5 * - Obavljanje konzaltinga i inženjeringa u zaštiti na radu, zaštiti od požara i zaštiti okoliša
5 * - Obavljanje poslova nadzora zaštite na radu na privremenim gradilištima-poslovi koordinatora zaštite na radu
6 * - Poslovi izrade stručnih podloga i elaborata zaštite okoliša
6 * - Poslovi stručne pripreme i izrade studije utjecaja na okoliš
6 * - Poslovi izrade studija prihvatljivosti planiranog zahvata na prirodu
6 * - Poslovi izrade podloga studija izvodljivosti
16 * - Izrada geodetskoga projekta
16 * - Izrada geodetskog situacijskog nacrta izgrađene građevine
16 * - Geodetsko praćenje građevine u gradnji i izrada elaborata geodetskog praćenja
16 * - Djelatnosti prostornog uređenja i gradnje
16 * - Djelatnost upravljanja projektom gradnje
16 * - Savjetovanje u vezi s poslovanjem i upravljanjem
16 * - Stručni poslovi izrade geomehaničkih podloga i elaborata
19 * - Posredovanje u prometu nekretnina
19 * - Djelatnost tehničkog ispitivanja i analize
19 * - Djelatnost vještačenja iz područja graditeljstva i procjene nekretnina
19 * - Djelatnost snimanja iz zraka
19 * - Fotografske djelatnosti

OSNIVAČI/ČLANOVI DRUŠTVA:

18 Mirko Šaravanja, OIB: 04363964325
Metković, Ulica Kralja Zvonimira 16/2
19 - član društva

18 Igor Međugorac, OIB: 44669880756
Metković, Sportska 6/1
19 - član društva

18 Miljenko Leko, OIB: 02269308483
Metković, Mlinska Ulica 12
19 - član društva

REPUBLIKA HRVATSKA
TRGOVAČKI SUD U DUBROVNIKU

Elektronički zapis
Datum: 30.01.2025

IZVADAK IZ SUDSKOG REGISTRA

SUBJEKT UPISA

OSOBE OVLAŠTENE ZA ZASTUPANJE:

17 MIRKO ŠARAVANJA, OIB: 04363964325
Metković, Ulica Kralja Zvonimira 16/2
4 - član uprave
4 - direktor, zastupa društvo samostalno i pojedinačno

16 SANJA JEREMIĆ, OIB: 95543924693
Metković, Sportska 6/1
16 - prokurist

18 Miljenko Leko, OIB: 02269308483
Metković, Mlinska Ulica 12
18 - prokurist

TEMELJNI KAPITAL:
19 2.640,00 euro

PRAVNI ODNOSI:
Osnivački akt:
1 Izjava o osnivanju društva od 25.09.1996. godine.
2 Odlukom Skupštine Društva od dana 25.04.2007.god. o promjeni naziva tvrtke, sjedišta društva, promjene djelatnosti društva i imenovanju prokuriste, izmijenjene su odredbe čl.3., 4. i 6. Izjave o osnivanju od 25.09.1996.god. te se Pročišćeni tekst Izjave od 25.04.2007.god. dostavlja u zbirku isprava.
3 Odlukom skupštine Društva od 18.02.2008.g. proširena je djelatnost društva i izmjenjene odredbe čl.6. pročišćenog teksta Izjave o osnivanju društva s ograničenom odgovornošću GEOPROMING od dana 25.04.2007.g. koja se odlukom zajedno s Pročišćenim tekstom izjave o osnivanju društva s ograničenom odgovornošću od 18.02.2008.g. dostavlja u zbirku isprava.
4 Odlukom Skupštine društva od dana 14. prosinca 2009. godine, izmijenjene su odredbe Izjave o osnivanju društva s ograničenom odgovornošću GEOPROMING od 18.02.2008. godine i to u članku 6. (predmet djelatnosti-poslovanja), u članku 10. (tijela društva), člancima 11. i 12. (skupština društva), članku 13. (uprava društva) i članku 14. (nadzorni odbor društva), te Izjava o osnivanju društva s ograničenom odgovornošću GEOPROMING od 14. prosinca 2009. godine, dostavlja se u zbirku isprava ovog suda.
5 Odlukom skupštine Društva od dana 30.01.2014.g, mijenja se temeljni akt društva od dana 14.12.2009. godine, na način da se isti mijenja u cijelosti, a osobito odredbama o podacima o članu društva/osnivaču, te dopunom u djelatnostima društva.
Potpuni tekst Izjave od dana 30.01.2014. godine dostavlja se u zbirku isprava ovog suda.
6 Odlukom skupštine društva od 09.10.2015. godine, mijenja se temeljni akt društva od 30.01.2014. godine, na način da se isti mijenja u odredbama o djelatnostima, temeljnom kapitalu, ulozima, poslovnim udjelima.
Potpuni tekst Izjave od 09.10.2015. godine dostavljen u zbirku

REPUBLIKA HRVATSKA
TRGOVAČKI SUD U DUBROVNIKU

Elektronički zapis
Datum: 30.01.2025

IZVADAK IZ SUDSKOG REGISTRA

SUBJEKT UPISA

PRAVNI ODNOSI:
Osnivački akt:
isprava suda.
13 Odlukom skupštine od dana 25.10.2018. godine mijenja se temeljni akt društva od dana 09.10.2015.g., na način da se isti mijenja u odredbi o organima društva, upravi i zastupanju društva te članak 15. postaje čl. 16., članak 16. postaje čl. 17., članak 17. postaje čl. 18., članak 18. postaje čl. 19., članak 19. postaje čl. 20., članak 20. postaje čl. 21., članak 21. postaje čl. 22., članak 22. postaje čl. 23., članak 23. postaje čl. 24., članak 24. postaje čl. 25., članak 25. postaje čl. 26.
Potpuni tekst izjave od dana 25.10.2018.g.
16 Odlukom Skupštine društva od dana 20.10.2020. godine, mijenja se temeljni akt društva od dana 25.10.2018.g. na način da se isti mijenja u cijelosti.
Potpuni tekst Izjave od dana 20.10.2020. godine
18 Odlukom skupštine Društva od dana 27.11.2024.g. mijenja se temeljni akt društva od dana 20.10.2020.g. na način da se isti mijenja u cijelosti.
Potpuni tekst Društvenog ugovora od dana 27.11.2024.g.
19 Odlukom skupštine Društva od dana 28.11.2024.g. mijenja se temeljni akt društva od dana 27.11.2024.g. na način da se isti mijenja u cijelosti.
Potpuni tekst Društvenog ugovora od dana 28.11.2024.g.

Promjene temeljnog kapitala:
6 Odlukom skupštine društva od 09.10.2015. godine povećava se temeljni kapital, na način da osnivač društva povećava vrijednost svog postojećeg uloga u iznosu od 17.800,00 kuna, uplatom u novcu u iznosu od 2.200,00 kuna, na iznos od 20.000,00 kuna.
19 Odlukom o usklađenju temeljnog kapitala sa ZTD-om proveden je upis temeljnog kapitala izražen u eurima, a koji iznosi 2.640,00 eura.

FINANCIJSKA IZVJEŠĆA:

	Predano	God.	Za razdoblje	Vrsta izvještaja
eu	26.04.24	2023	01.01.23 - 31.12.23	GFI-POD izvještaj

Upise u glavnu knjigu proveli su:

RBU	Tt	Datum	Naziv suda
0001	Tt-96/6854-4	14.11.1997	Trgovački sud u Splitu
0002	Tt-07/405-2	30.04.2007	Trgovački sud u Dubrovniku
0003	Tt-08/145-2	22.02.2008	Trgovački sud u Dubrovniku
0004	Tt-09/1015-3	18.12.2009	Trgovački sud u Dubrovniku
0005	Tt-14/723-3	21.02.2014	Trgovački sud u Splitu Stalna služba u Dubrovniku

REPUBLIKA HRVATSKA
TRGOVAČKI SUD U DUBROVNIKU

Elektronički zapis
Datum: 30.01.2025

IZVADAK IZ SUDSKOG REGISTRA

SUBJEKT UPISA

Upise u glavnu knjigu proveli su:

RBU	Tt	Datum	Naziv suda
0006	Tt-15/7575-4	13.11.2015	Trgovački sud u Splitu
			Stalna služba u Dubrovniku
0007	Tt-16/8260-1	10.08.2016	Trgovački sud u Splitu
			Stalna služba u Dubrovniku
0008	Tt-16/8570-1	24.08.2016	Trgovački sud u Splitu
			Stalna služba u Dubrovniku
0009	Tt-16/11289-1	15.11.2016	Trgovački sud u Splitu
			Stalna služba u Dubrovniku
0010	Tt-16/12358-1	15.12.2016	Trgovački sud u Splitu
			Stalna služba u Dubrovniku
0011	Tt-17/6679-1	04.07.2017	Trgovački sud u Splitu
			Stalna služba u Dubrovniku
0012	Tt-18/2047-1	20.02.2018	Trgovački sud u Splitu
			Stalna služba u Dubrovniku
0013	Tt-18/10017-2	19.12.2018	Trgovački sud u Splitu
			Stalna služba u Dubrovniku
0014	Tt-20/1916-1	28.08.2020	Trgovački sud u Dubrovniku
0015	Tt-20/3081-2	11.11.2020	Trgovački sud u Dubrovniku
0016	Tt-20/4780-4	23.11.2020	Trgovački sud u Dubrovniku
0017	Tt-23/464-1	24.02.2023	Trgovački sud u Dubrovniku
0018	Tt-24/2553-5	27.01.2025	Trgovački sud u Dubrovniku
0019	Tt-24/2554-5	28.01.2025	Trgovački sud u Dubrovniku
eu	/	19.06.2009	elektronički upis
eu	/	29.03.2010	elektronički upis
eu	/	06.05.2011	elektronički upis
eu	/	14.06.2012	elektronički upis
eu	/	28.06.2013	elektronički upis
eu	/	30.06.2014	elektronički upis
eu	/	30.06.2015	elektronički upis
eu	/	28.06.2016	elektronički upis
eu	/	27.06.2017	elektronički upis
eu	/	29.06.2018	elektronički upis
eu	/	28.06.2019	elektronički upis
eu	/	29.06.2020	elektronički upis
eu	/	04.06.2021	elektronički upis
eu	/	21.06.2022	elektronički upis
eu	/	24.04.2023	elektronički upis
eu	/	26.04.2024	elektronički upis

Sukladno Uredbi o tarifi sudskih pristojbi (NN br. 37/2023)
Tar. br. 28. ne plaća se pristojba za izdavanje aktivnog i/ili povijesnog izvatka iz sudskog registra.

REPUBLIKA HRVATSKA
TRGOVAČKI SUD U DUBROVNIKU

Elektronički zapis
Datum: 30.01.2025

IZVADAK IZ SUDSKOG REGISTRA

SUBJEKT UPISA

Ova isprava je u digitalnom obliku elektronički potpisana certifikatom:
CN=sudreg, L=ZAGREB,
O=MINISTARSTVO PRAVOSUĐA I UPRAVE HR72910430276, C=HR

Broj zapisa: 00WfL-8Wt6P-GO6AR-gRoqy-NFWag
Kontrolni broj: QBVSZ-bl4VP-qKiK8-5Q0th

Skeniranjem ovog QR koda možete provjeriti točnost podataka.
Isto možete učiniti i na web stranici
http://sudreg.pravosudje.hr/registar/kontrola_izvornika/ unosom gore navedenog broja zapisa i kontrolnog broja dokumenta.
U oba slučaja sustav će prikazati izvornik ovog dokumenta. Ukoliko je ovaj dokument identičan prikazanom izvorniku u digitalnom obliku, Ministarstvo pravosuđa i uprave potvrđuje točnost isprave i stanje podataka u trenutku izrade izvatka.
Provjera točnosti podataka može se izvršiti u roku tri mjeseca od izdavanja isprave.

1.2 IMENOVANJE PROJEKTANTA

Na temelju članaka 19 Zakona gradnji (N.N. 155/25) izdaje se

R J E Š E N J E

kojim se imenuje projektant

Mirko Šaravanja, dipl.ing.građ. - projektantom prometnog dijela projekta

Naziv zahvata: **Uređenje pješačkih prijelaza u Gradu Opuzenu:**
1. Ul. Stanka Parmaća kod križanja sa Ul. žrtava Domovinskog rata
2. Ul. žrtava Domovinskog rata kod križanja sa Ul- N- Nonkovića

Investitor: **Grad Opuzen**
Trg kralja Tomislava 1, 20355 Opuzen

Projektna faza: **Prometni elaborat**

Oznaka projekta: **34/26-PE**

Metković, svibanj 2026. godine

Imenovani djelatnik ima potrebno radno iskustvo i položen stručni ispit, te je kao ovlašteni inženjer član Hrvatske komore inženjera.

Ovo rješenje vrijedi do svršetka projektiranja ili do opoziva.

D i r e k t o r :

GEOPROMING d.o.o.
za projektiranje, nadzor
i konzalting u graditeljstvu
METKOVIĆ

Mirko Šaravanja, dipl.ing.građ.

1.3 UVJERENJA O UPISU PROJEKTANTA U HKI

REPUBLIKA HRVATSKA
HRVATSKA KOMORA ARHITEKATA
I INŽENJERA U GRADITELJSTVU

Klasa: UP/I-360-01/03-01/ 3365
Urbroj: 314-02-03-1
Zagreb, 27. studenog 2003.

Na temelju članka 24. i članka 26. stavka 2. Zakona o Hrvatskoj komori arhitekata i inženjera u graditeljstvu ("Narodne novine", br. 47/98), Statuta Hrvatske komore arhitekata i inženjera u graditeljstvu ("Narodne novine", br. 40/99 i 112/99), Pravilnika o upisima u strukovne razrede Hrvatske komore arhitekata i inženjera u graditeljstvu, te na temelju Odluke Odbora za upis u Imenik ovlaštenih inženjera građevinarstva od 25.11.2003. godine, koji je riješavao po Zahtjevu za upis ŠARAVANJA MIRKO, dipl.ing.građ., METKOVIĆ , DUBROVAČKA 24, Odbor za upis donosi, a predsjednik Hrvatske komore arhitekata i inženjera u graditeljstvu potpisuje

RJEŠENJE

1. U **Imenik ovlaštenih inženjera građevinarstva** upisuje se **ŠARAVANJA MIRKO** , dipl.ing.građ., METKOVIĆ, pod rednim brojem **3365**, s danom upisa **25.11.2003**. godine.
2. Upisom u **Imenik ovlaštenih inženjera građevinarstva**, ŠARAVANJA MIRKO, dipl.ing.građ., stječe pravo na uporabu strukovnog naziva **"ovlašteni inženjer građevinarstva"** i pravo na obavljanje poslova temeljem članka 25. Zakona o Hrvatskoj komori arhitekata i inženjera u graditeljstvu, a u svezi s člankom 4. stavkom 1. Statuta Hrvatske komore arhitekata i inženjera u graditeljstvu, te ostala prava i dužnosti sukladno posebnim propisima.
3. Ovlašteni inženjer građevinarstva stječe pravo na **"inženjersku iskaznicu"** i **"pečat"**.
4. Ovlašteni inženjer građevinarstva poslove iz točke 2. ovoga rješenja dužan je obavljati stvarno i stalno.
5. Ovlašteni inženjer građevinarstva dužan je plaćati Hrvatskoj komori arhitekata i inženjera u graditeljstvu članarinu i ostala davanja koja utvrde tijela Komore i Razreda.

2

Obrazloženje

ŠARAVANJA MIRKO, dipl.ing.građ., podnio je Zahtjev za upis u Imenik ovlaštenih inženjera građevinarstva.

Odbor za upise razreda inženjera građevinarstva proveo je na sjednici održanoj 25.11.2003. godine postupak u povodu dostavljenog Zahtjeva, te je temeljem članka 24. stavka 2. i članka 26. stavka 2. Zakona o Hrvatskoj komori arhitekata i inženjera u graditeljstvu ("Narodne novine", br. 47/98), a u svezi s člankom 5. stavkom 4. i člankom 20. Statuta Hrvatske komore arhitekata i inženjera u graditeljstvu ("Narodne novine", br. 40/99 i 112/99), donio Odluku o upisu imenovanog u Imenik ovlaštenih inženjera građevinarstva. Predmetna Odluka dostavljena je stručnoj službi Komore na dovršetak postupka i na potpis predsjedniku Komore.

Ovlašteni inženjer građevinarstva može obavljati poslove projektiranja i/ili stučnog nadzora u samostalnom uredu ili u projektantskom društvu, odnosno u drugoj pravnoj osobi registriranoj za poslove projektiranja i/ili stručnog nadzora.

Ovlašteni inženjer građevinarstva dužan je poslove projektiranja i/ili stručnog nadzora obavljati stvarno i stalno sukladno članku 25. stavku 2. Zakona o gradnji ("Narodne novine", br. 52/99).

Upisom u Imenik ovlaštenih inženjera građevinarstva imenovani je stekao pravo na "pečat" i "inženjersku iskaznicu" koje mu izdaje Hrvatska komora arhitekata i inženjera u graditeljstvu.

Na temelju članka 141. stavka 1. točke 1. Zakona o općem upravnom postupku ("Narodne novine", br. 53/91), predmet je riješen po skraćenom postupku.

Pouka o pravnom lijeku

Protiv ovog Rješenja žalba nije dopuštena, ali se može pokrenuti upravni spor podnošenjem tužbe Upravnom sudu Republike Hrvatske, u roku od 30 dana od primitka ovog Rješenja.

PREDSJEDNIK KOMORE
Davor Pavlović, dipl.ing.el.

Dostaviti:
1. MIRKO ŠARAVANJA, 20350 METKOVIĆ, DUBROVAČKA 24
2. U Zbirku isprava Komore
3. Pismohrana Komore

1.4 IZJAVA O USKLAĐENOSTI

Elaborata sa zakonima i propisima

Temeljem Zakona o prostornom uređenju (N.N. 155/25) i gradnji (N.N. 155/25) te Pravilnika o sadržaju izjave projektanta o usklađenosti projekta s odredbama posebnih zakona i drugih propisa (NN br. 98/99) za:

Naziv zahvata:	**Uređenje pješačkih prijelaza u Gradu Opuzenu:** **1. Ul. Stanka Parmaća kod križanja sa Ul. žrtava Domovinskog rata** **2. Ul. žrtava Domovinskog rata kod križanja sa Ul- N- Nonkovića**
Investitor:	**Grad Opuzen** **Trg kralja Tomislava 1, 20355 Opuzen**
Projektna faza:	**Prometni elaborat**
Oznaka projekta:	**34/26**

I Z J A V A
I-34/26-PE

da je elaborat izrađen u skladu sa:

1. Zakon o gradnji (N.N. 155/25)
2. Zakon o prostornom uređenju (N.N. 155/25)
3. Zakon o poslovima i djelatnostima prostornog uređenja i gradnje (N.N. 78/15, 118/18, 110/19)
4. Zakon o cestama (N.N. 84/11, 22/13, 54/13, 148/13, 92/14, 110/19)
5. Zakon o sigurnosti prometa na cestama (N.N. 67/08, 74/11, 80/13, 92/14, 64/15, 108/17, 70/19, 42/20, 85/22, 114/22, 133/22, 145/24)
6. Pravilnik o sadržaju, namjeni i razini razrade prometnog elaborata za ceste (NN 140/13)
7. Pravilnik o osnovnim uvjetima kojima javne ceste izvan naselja i njihovi elementi moraju udovoljavati s gledišta sigurnosti prometa (N.N. 110/01, 90/22)
8. Pravilnik o prometnim znakovima, signalizaciji i opremi na cestama (N.N. 92/19)
9. Pravilnik o vrsti i sadržaju projekta za javne ceste (N.N. 53/02, 20/17)
   Ostali zakoni, pravilnici, propisi i normativi za predmetno područje projektiranja, u slučaju pomanjkanja hrvatskih propisa pridržavati se običajnih EN propisa u dogovoru i uz suglasnost Investitora.

Metković, svibanj 2026. godine

HRVATSKA KOMORA INŽENJERA GRAĐEVINARSTVA
Mirko Šaravanja
dipl. ing. građ.
Ovlašteni inženjer građevinarstva
G 3365

Projektant:

Mirko Šaravanja, dipl. ing. građ.

2. TEHNIČKI PRILOZI

2.1 TEHNIČKI OPIS

2.1.1 Uvod

Ulica Stanka Parmaća u Opuzenu je pored škole i na pješačkom prijelazu, kod križanja sa Ul. žrtava Domovinskog rata, posebno za vrijeme odmora i smjena, je veliki broj pješaka, te je potrebno dodatno upozoriti sve sudionike u prometu.
Ulica žrtava Domovinskog rata je na frekventnom raskrižju pored gradskog trga, parka i križanja sa Ul. N. Nonkovića, te je također potrebno dodatno upozorenje za sve sudionike.

Iz tog razloga Grad Opuzen kao investitor je odlučio da se uradi prometni elaborat uređenja pješačkih prijelaza na spomenute dvije lokacije sve u cilju usporavanja brzine i prilagodba lokaciji i uvjetima okoliša, sukladno st. 1. čl. 62. Zakona o cestama (Prometni znakovi, signalizacija i oprema te turistička i ostala signalizacija postavljaju se na javnoj cesti na temelju prometnog elaborata).

Postojeći pješački prijelazi su obilježeni horizontalnom i vertikalnom prometnom signalizacijom. Kako bi se dodatno naglasio pješački promet, te povećala sigurnost pješaka, predlaže se postavljanje svjetlosnih katadioptera K02-2 i dodatno bojanja pješačkog prijelaza na crvenoj podlozi.

Radovi uz i na prometnim površinama ne smiju započeti bez prethodno dobivenih suglasnosti nadležnih tijela.
Izvođač radova mora poduzeti sve potrebne mjere i radnje kako bi se prilikom izvođenja radova osiguralo nesmetano odvijanje prometa.

2.1.2 Područje obuhvata

Ovim elaboratom obuhvaćeno je postavljanje dodatne vertikalne i horizontalne prometne opreme za smirivanje prometa na navedene dvije lokacije.
Ul. Stanka Parmaće je pod upravljanjem ŽUC-a Dubrovnik a Ul. žrtava Domovinskog rata se vodi kao nerazvrstana cesta i pod upravljanjem je grada Opuzena.

Mjere za smirivanje prometa poduzimaju se onda kada se želi:
- smanjiti brzinu
- smanjiti broj i posljedice prometnih nesreća
  povećati prostor za pješake i bicikliste
  smanjiti zagađenje okoliša
  povećati prostor i površine za igru djece
  povećati upotrebu javnog prijevoza putnika
  promijeniti navike vozača.

Na navedenim lokacijama se predviđa ugradnja rasvjetnih tijela (K02-2) u samom kolniku i dodatno bojanje pješačkog prijelaza na crvenoj podlozi.

Lokacije postavljanja opreme s detaljima prikazano je u grafičkim prilozima.

Položaj predmetnog zahvata je prikaz u nastavku teksta.

Pješački prijelaz na Ul. Stanka Parmaća

Pogled iz smjera DC9



Pogled iz smjera centra grada



Pješački prijelaz na Ul. žrtava Domovinskog rata

Pogled u smjeru Male Neretve




Pogled iz smjera Ul. N. Nonkovića



2.1.3 Opis namjeravanog zahvata

Planirano je da se postave LED katadiopteri K02-2 i da se dodatno oboji podloga crvenom bojom na kojoj će se iscrtati pješački prijelaz.

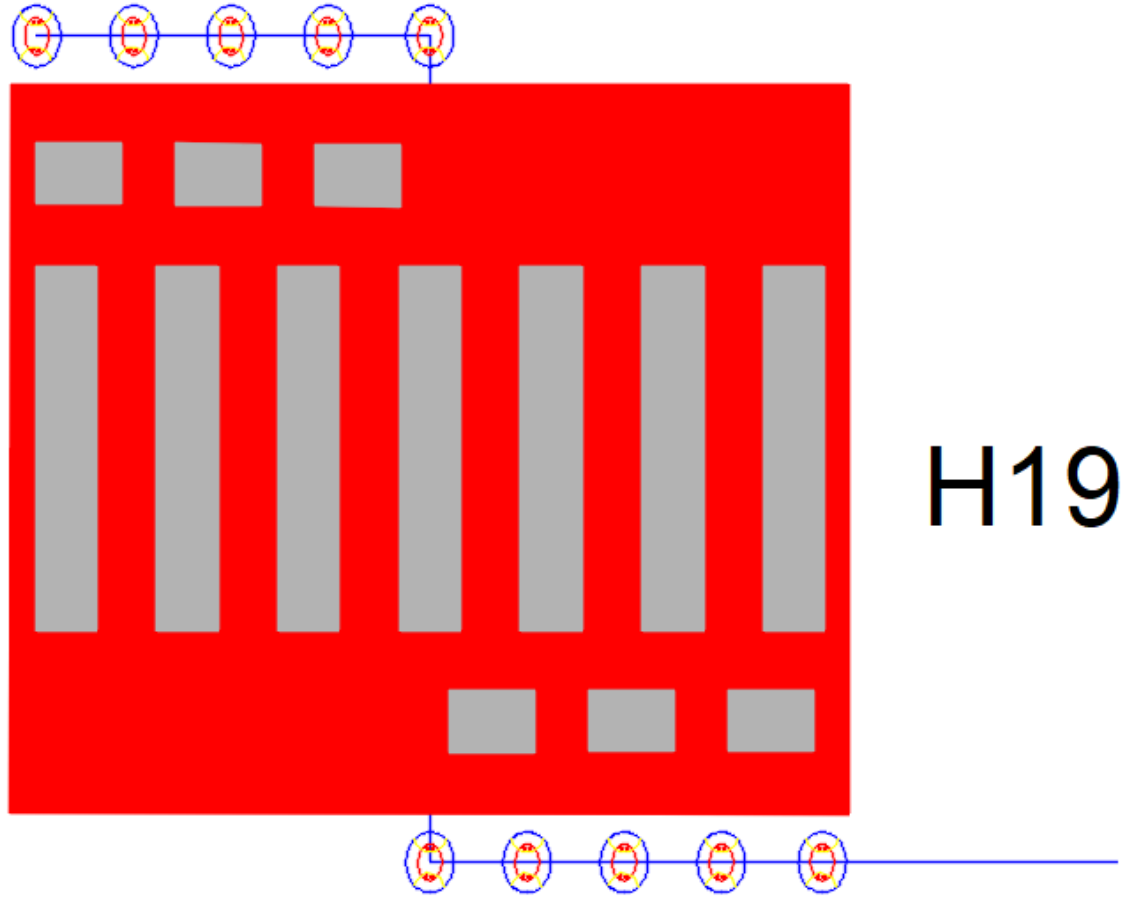

LED markeri u kolniku obvezno se spajaju u paralelni spoj. Ako jedan marker otkaže (npr. zbog fizičkog oštećenja ili prodora vode), ostali u nizu nastavljaju normalno raditi. Serijski spoj se ne smije koristiti.
Zbog duljine kabela od ormarića na stupu do najudaljenijeg markera u cesti dolazi do pada napona. Kabel za vanjsko povezivanje vanjske opreme predviđeni ovim projektom je tipa H03VV-F 3x1,5 mm2.
Sekundarno napajanje el. energijom od postojećeg stupa javne rasvjete do ormarića projektirano je kabelom NYY-3x2,5 mm2.
Iako sustav u kolniku radi na sigurnom niskom naponu (24V DC), metalni razvodni ormarić na stupu javne rasvjete mora biti spojen na temeljni uzemljivač stupa.

Ugrađuje se baterijski set od minimalno 12 Ah na 24V. Punjač u ormariću mora imati snagu od minimalno 60W kako bi noću unutar 8 sati napunio bateriju i napajao sustav.

Za zalijevanje kanala s kabelima i fiksiranje markera K02-2 koristi se visokoizdržljivi cestovni materijal. Dvokomponentna poliuretanska (PU) ili epoksidna smola za cestarske radove.

Asfalt ljeti "radi" i širi se na visokim temperaturama, a zimi puca od hladnoće. Smola mora pratiti ta naprezanja bez odvajanja od rubova kanala. Mora izdržati pritisak osovina teretnih vozila (minimalno tlačna čvrstoća > 15 N/mm² nakon potpunog stvrdnjavanja). Potpuna otpornost na motorna ulja, pogonska goriva, sol za posipanje cesta i UV zračenje.
Budući da se radi o prekidu prometa, smola mora postići prohodnost za vozila unutar 1 do 3 sata pri temperaturi od 20° C.

Prije ulijevanja smole, na kabele u utoru postavlja se PE okrugla profilna traka koja drži kabele na dnu i sprječava da smola pobjegne duboko pod asfalt. Gornji sloj smole poravnava se s površinom asfalta pomoću gletera, a dok je još ljepljiv, može se posuti sitnim kvarcnim pijeskom kako bi se izjednačila hrapavost s okolnim kolnikom.

2.1.3.1 Ulica Stanka Parmaća

Na pješačkom prijelazu na Ul. Stanka Parmaća kod križanja sa Ul. žrtava Domovinskog rata planirano je postavljanje svjetlosnih oznaka markera K02-2 na kolniku na način da se dodatno označi i osvjetli pješački prijelaz. Markeri imaju usmjeravajuću retroreflektirajuću oznaku uočljivu s obje strane. Izvode se u bijeloj boji okomito na uzdužnu os ceste s vanjske strane pješačkog prijelaza gledano u smjeru vožnje.
Dodatno je predviđeno i bojanja podloge na kojoj se nalazi pješački prijelaz u crvenoj boji. Crvena boja, kao podloga, se nanosi kao jedinstveni pravokutnik preko cijele površine prijelaza, a preko nje se ucrtavaju bijele crte. Crvena boja pokriva cijelu širinu prometnog traka ili kolnika na kojem se prijelaz nalazi. Bijele linije pješačkog prijelaza široke su 50 cm, s međusobnim razmakom od 50 cm, što znači da crvena podloga popunjava te međuprostore i stvara puni pravokutnik.
Duljina prijelaza je cca 6,5 m, dimenzije podloge od crvene boje su 7,0x6,5m, a širina prijelaz je 3,0 m.

2.1.3.2 Ulica žrtava Domovinskog rata

Na pješačkom prijelazu na Ul. žrtava Domovinskog rata prije križanja sa Ul. Nikole Nonkovića planirano je postavljanje svjetlosnih oznaka markera K02-2 na kolniku na način da se dodatno označi i osvjetli pješački prijelaz. Markeri imaju usmjeravajuću retroreflektirajuću oznaku uočljivu s obje strane. Izvode se u bijeloj boji okomito na uzdužnu os ceste s vanjske strane pješačkog prijelaza gledano u smjeru vožnje.
Dodatno je predviđeno i bojanja podloge na kojoj se nalazi pješački prijelaz u crvenoj boji. Crvena boja, kao podloga, se nanosi kao jedinstveni pravokutnik preko cijele površine prijelaza, a preko nje se ucrtavaju bijele crte. Crvena boja pokriva cijelu širinu prometnog traka ili kolnika na kojem se prijelaz nalazi. Bijele linije pješačkog prijelaza široke su 50 cm, s međusobnim razmakom od 50 cm, što znači da crvena podloga popunjava te međuprostore i stvara puni pravokutnik.
Duljina prijelaza je cca 15,0 m, dimenzije podloge od crvene boje su 15,5x6,5m, a širina prijelaza je 3,0 m.

Napomena:
Za navedeni zahvat potrebno je ishoditi suglasnost MUP-a.

2.1.4 Način postavljanja prometne opreme i signalizacije

Prometni znakovi, oznake na kolniku i prometna oprema ceste svojom vrstom, značenjem, oblikom, bojom, veličinom i načinom postavljanja, moraju biti izvedeni i postavljani u skladu s Pravilnikom o prometni m znakovima, opremi i signalizaciji na cestama (NN br. 92/19), (dalje u tekstu: Pravilnik) i Hrvatskim normama koje reguliraju to područje. Također temelji stupova moraju biti u skladu s Pravilnikom o osiguranju pristupačnosti građevina osobama s invaliditetom i smanjenom pokretljivosti.

Kod određivanja pozicije stupova i horizontalne signalizacije na spomenutim lokacijama uzete su u obzir prostorne karakteristike mikrolokacije. Tako su pozicije određene tako da osiguraju dobru vidljivost prometnog znaka i opreme iz perspektive vozača. Uz to, prilikom odabira pozicije postave stupa vodilo se računa o tome da se svi sastavni dijelovi (temelj, stup i oprema) uklapaju u raspoloživi prostor u zoni prometnice, da ne zadiru u slobodan profil ceste isto tako da ne zaklanjaju vidljivost ostalih znakova i smanjuju vidljivost vozačima.

Prometne znakove postaviti prema opisu i prometnom rješenju prikazanom u grafičkim prilozima. Sve prometne znakove postojeće trajne regulacije prometa, suprotnog značenja od prometnih znakova, predviđenih ovim elaboratom potrebno je ukloniti. Vertikalna prometna signalizacija izvodi se znakovima min. RA2 retrorefleksije propisanih dimenzija u nastavku elaborata.
Investitor je dužan prije uspostave nove regulacije prometa ishoditi prethodnu suglasnost od nadležne PU MUP- a. Prometne znakove postaviti i održavati može trgovačko društvo ovlašteno za izvođenje navedenih radova, uz navedenu suglasnost i nadzor ovlašteno g inženjera.

Vertikalna prometna signalizacija

Prometni znakovi se postavljaju tako da rub znaka, najbliži kolniku ceste, bude okomito udaljen najmanje 30 cm od vanjskog ruba kolnika ceste.
Stup nosač prometnog znaka odmaknuti 1 m od vanjskog ruba kolnika ceste. Ukoliko uvjeti terena ne dopuštaju navedeno, stup nosač prometnog znaka može se od vanjskog ruba kolnika izmaknuti najviše 2, 0 m.
Donji rub prometnog znaka mora od razine kolnika biti udaljen najmanje 1,4 m, a ukoliko površine na kojima se postavljaju prometni znakovi služe i za kretanje pješaka, prometne znakove postaviti tako da donji rub znaka bude od nivoa ceste - nogostupa udaljen minimalno 1,8 m.
Horizontalni otklon prometnog znaka prema osi ceste treba biti 3°- 5° u odnosu na smjer vožnje.
Elementi za pričvršćenje moraju biti izvedeno tako da onemogućuju okretanje prometnog znaka oko osi stupa. Vijci i podložne pločice ne smiju biti od različitih materijala radi pojave elektrokorozije, vijci se moraju osigurati protiv samoodvijanja.

Prometni znakovi pričvršćuju se na Fe stupove promjera Ø 63, 5 mm i zaštićene protiv korozije postupkom vrućeg cinčanja. Svi prometni znakovi moraju biti izvedeni u skladu odgovarajućim odredbama OTU.
Dimenzije prometnih znakova za novu regulaciju prometa su slijedeće:

- trokut stranica 900 mm
- kružnica promjer 600 mm
- pravokutnik 600x 600 mm

Detaljan prikaz navedenog postavljanja prometnih znakova dan je na situacionim nacrtima u prilogu.

Prometni znakovi opasnosti

Prometni se znakovi opasnosti (oblika istostraničnog trokuta) postavljaju na stupove kružnog presjeka.
Dimenzije znakova određene su Pravilnikom i normama.
Na javnim cestama i glavnim gradskim prometnicama duljina stranica jednakostraničnog trokuta znaka – 900 mm.
Ostale ceste i prometne površine duljina stranica jednakostraničnog trokuta znaka – 600 mm
Rad obuhvaća nabavu, prijevoz i postavljanje prometnog znaka sa stupom i temeljem ili konstrukcijom. Obračunava se prema broju postavljenih znakova određenih dimenzija, uključujući stupove i temelje, pri čemu se razlikuju lokacije prema broju znakova na jednom stupu (stup s jednim znakom – stup s dva znaka).

Prometni znakovi izričitih naredbi

Prometni znakovi izričitih naredbi su kružnog oblika i postavljaju se na stupove kružnog presjeka.
Dimenzije znakova određene su Pravilnikom i normama.
Na javnim cestama i glavnim gradskim prometnicama promjer kruga znaka – 600 mm.
Ostale ceste i prometne površine promjer kruga znaka – 400 mm.
Rad obuhvaća nabavu, prijevoz i postavljanje prometnoga znaka sa stupom i temeljem ili konstrukcijom. Obračunava se prema broju postavljenih znakova određenih dimenzija, uključujući stupove i temelje, pri čemu se razlikuju lokacije prema broju znakova na jednom stupu (stup s jednim znakom – stup s dva znaka).

Prometni znakovi obavijesti



Prometni znakovi obavijesti imaju oblik kruga, kvadrata ili pravokutnika, a postavljaju se na stupove kružnog presjeka.
Na javnim cestama i glavnim gradskim prometnicama promjer kruga znaka – 600 mm, širina kvadrata 600 mm.
Ostale ceste i prometne površine promjer kruga znaka – 400 mm, širina kvadrata 400 mm.

Rad obuhvaća nabavu, prijevoz i postavljanje prometnoga znaka sa stupovima i temeljima. Obračunava se prema broju postavljenih znakova određenih dimenzija, uključujući stupove i temelje, pri čemu se razlikuju lokacije prema broju znakova na jednom stupu (stup s jednim znakom – stup s dva znaka ili više), lokacije s jednim znakom na dva stupa i lokacije s nosivom konstrukcijom.

2.1.5 Specifikacija prometnih znakova

Specifikacija prometne signalizacije i opreme potrebne za realizaciju prometnog elaborata prikazana je u nastavku.

Pješački prijelaz

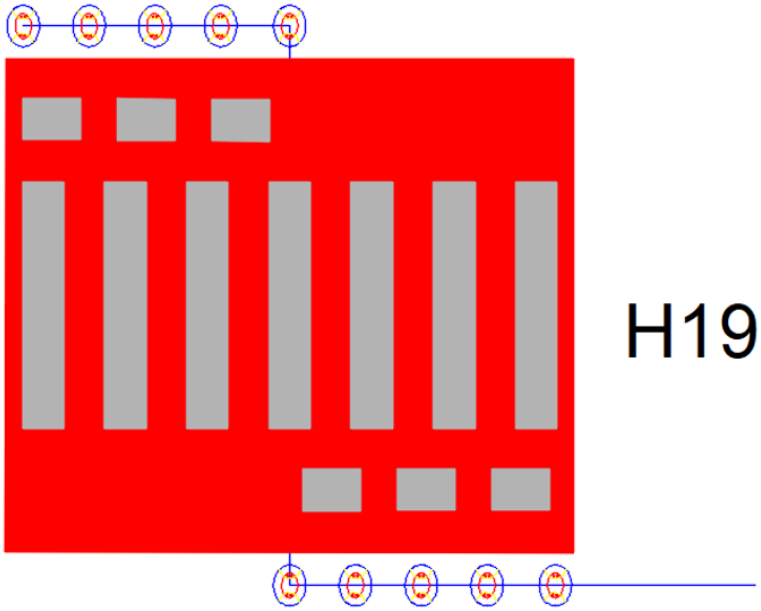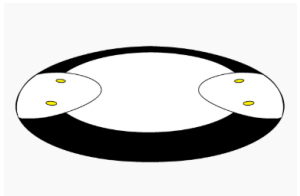Red. br.	Nacrt znaka	Oznaka	Količina
1.		H19	2
2.		K02-2	10

2.2 UKUPNA PROCJENA TROŠKOVA GRADNJE

Ukupna vrijednost radova za sve četiri lokacije procijenjena je:

Uređenje pješačkih prijelaza u Gradu Opuzenu:
1. Ul. Stanka Parmaća kod križanja sa Ul. žrtava Domovinskog rata ***20.000,00 €***
2. Ul. žrtava Domovinskog rata kod


Metković, svibanj 2026. godine

HRVATSKA KOMORA INŽENJERA GRAĐEVINARSTVA
Mirko Šaravanja
dipl. ing. građ.
Ovlašteni inženjer građevinarstva
G 3365

Projektant:

Mirko Šaravanja, dipl. ing. građ.

3. GRAFIČKI PRILOZI

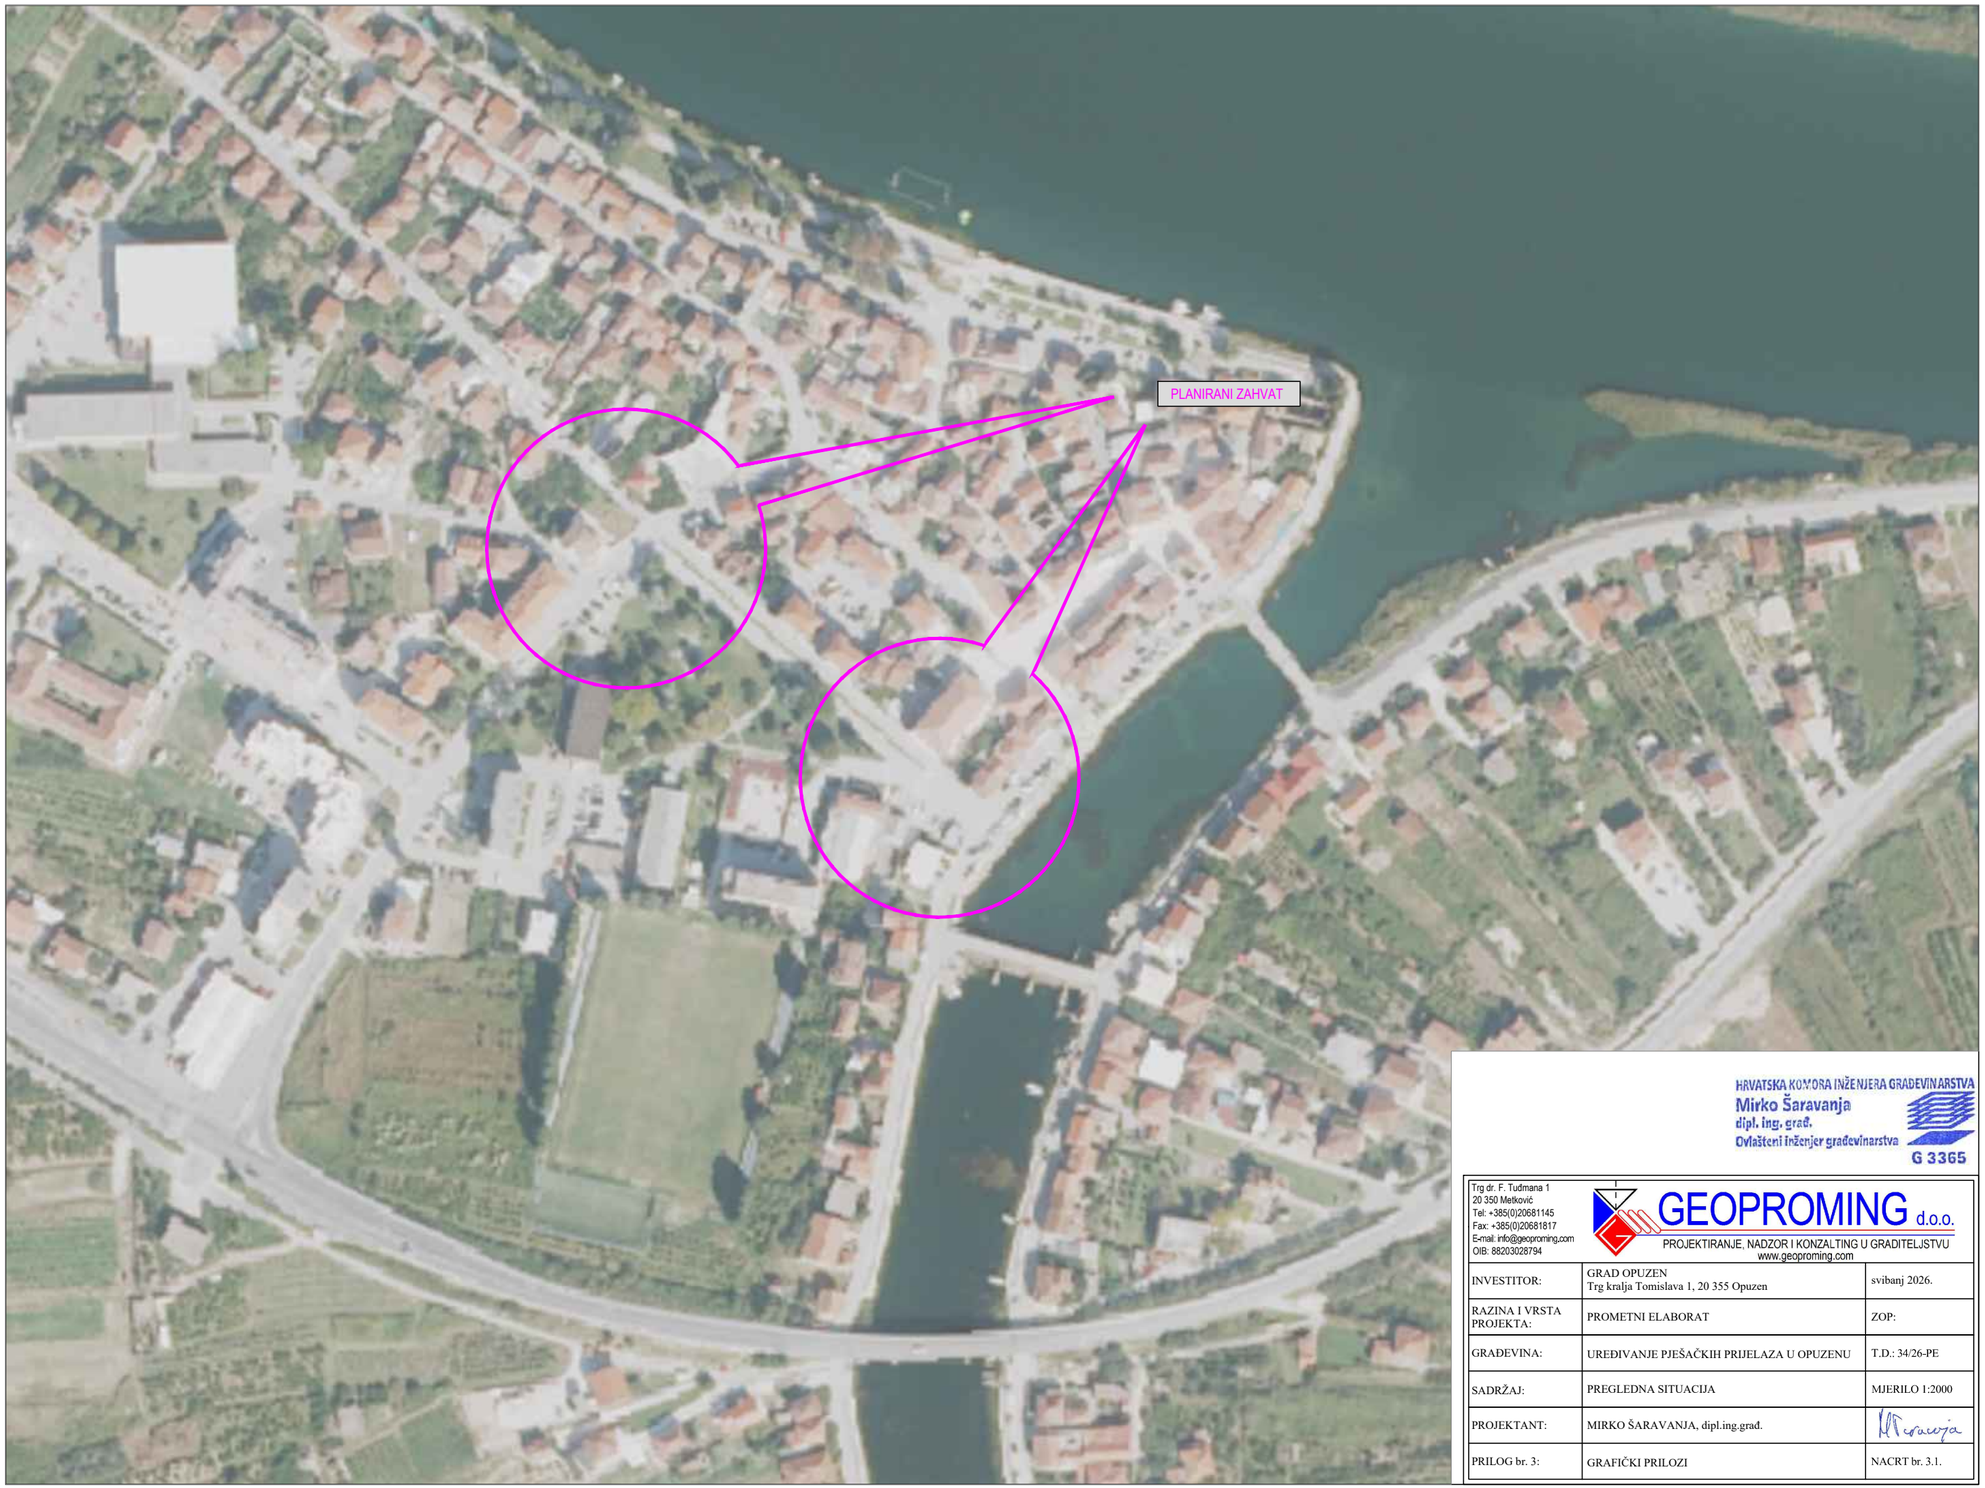


HRVATSKA KOMORA INŽENJERA GRAĐEVINARSTVA
Mirko Šaravanja
dipl. ing. građ.
Ovlašteni inženjer građevinarstva
G 3365

Trg dr. F. Tuđmana 1
20 350 Metković
Tel: +385(0)20681145
Fax: +385(0)20681817
E-mail: info@geoproming.com
OIB: 88203028794

GEOPROMING d.o.o.
PROJEKTIRANJE, NADZOR I KONZALTING U GRADITELJSTVU
www.geoproming.com

INVESTITOR:	GRAD OPUZEN Trg kralja Tomislava 1, 20 355 Opuzen	svibanj 2026.
RAZINA I VRSTA PROJEKTA:	PROMETNI ELABORAT	ZOP:
GRAĐEVINA:	UREĐIVANJE PJEŠAČKIH PRIJELAZA U OPUZENU	T.D.: 34/26-PE
SADRŽAJ:	PREGLEDNA SITUACIJA	MJERILO 1:2000
PROJEKTANT:	MIRKO ŠARAVANJA, dipl.ing.grad.	
PRILOG br. 3:	GRAFIČKI PRILOZI	NACRT br. 3.1.

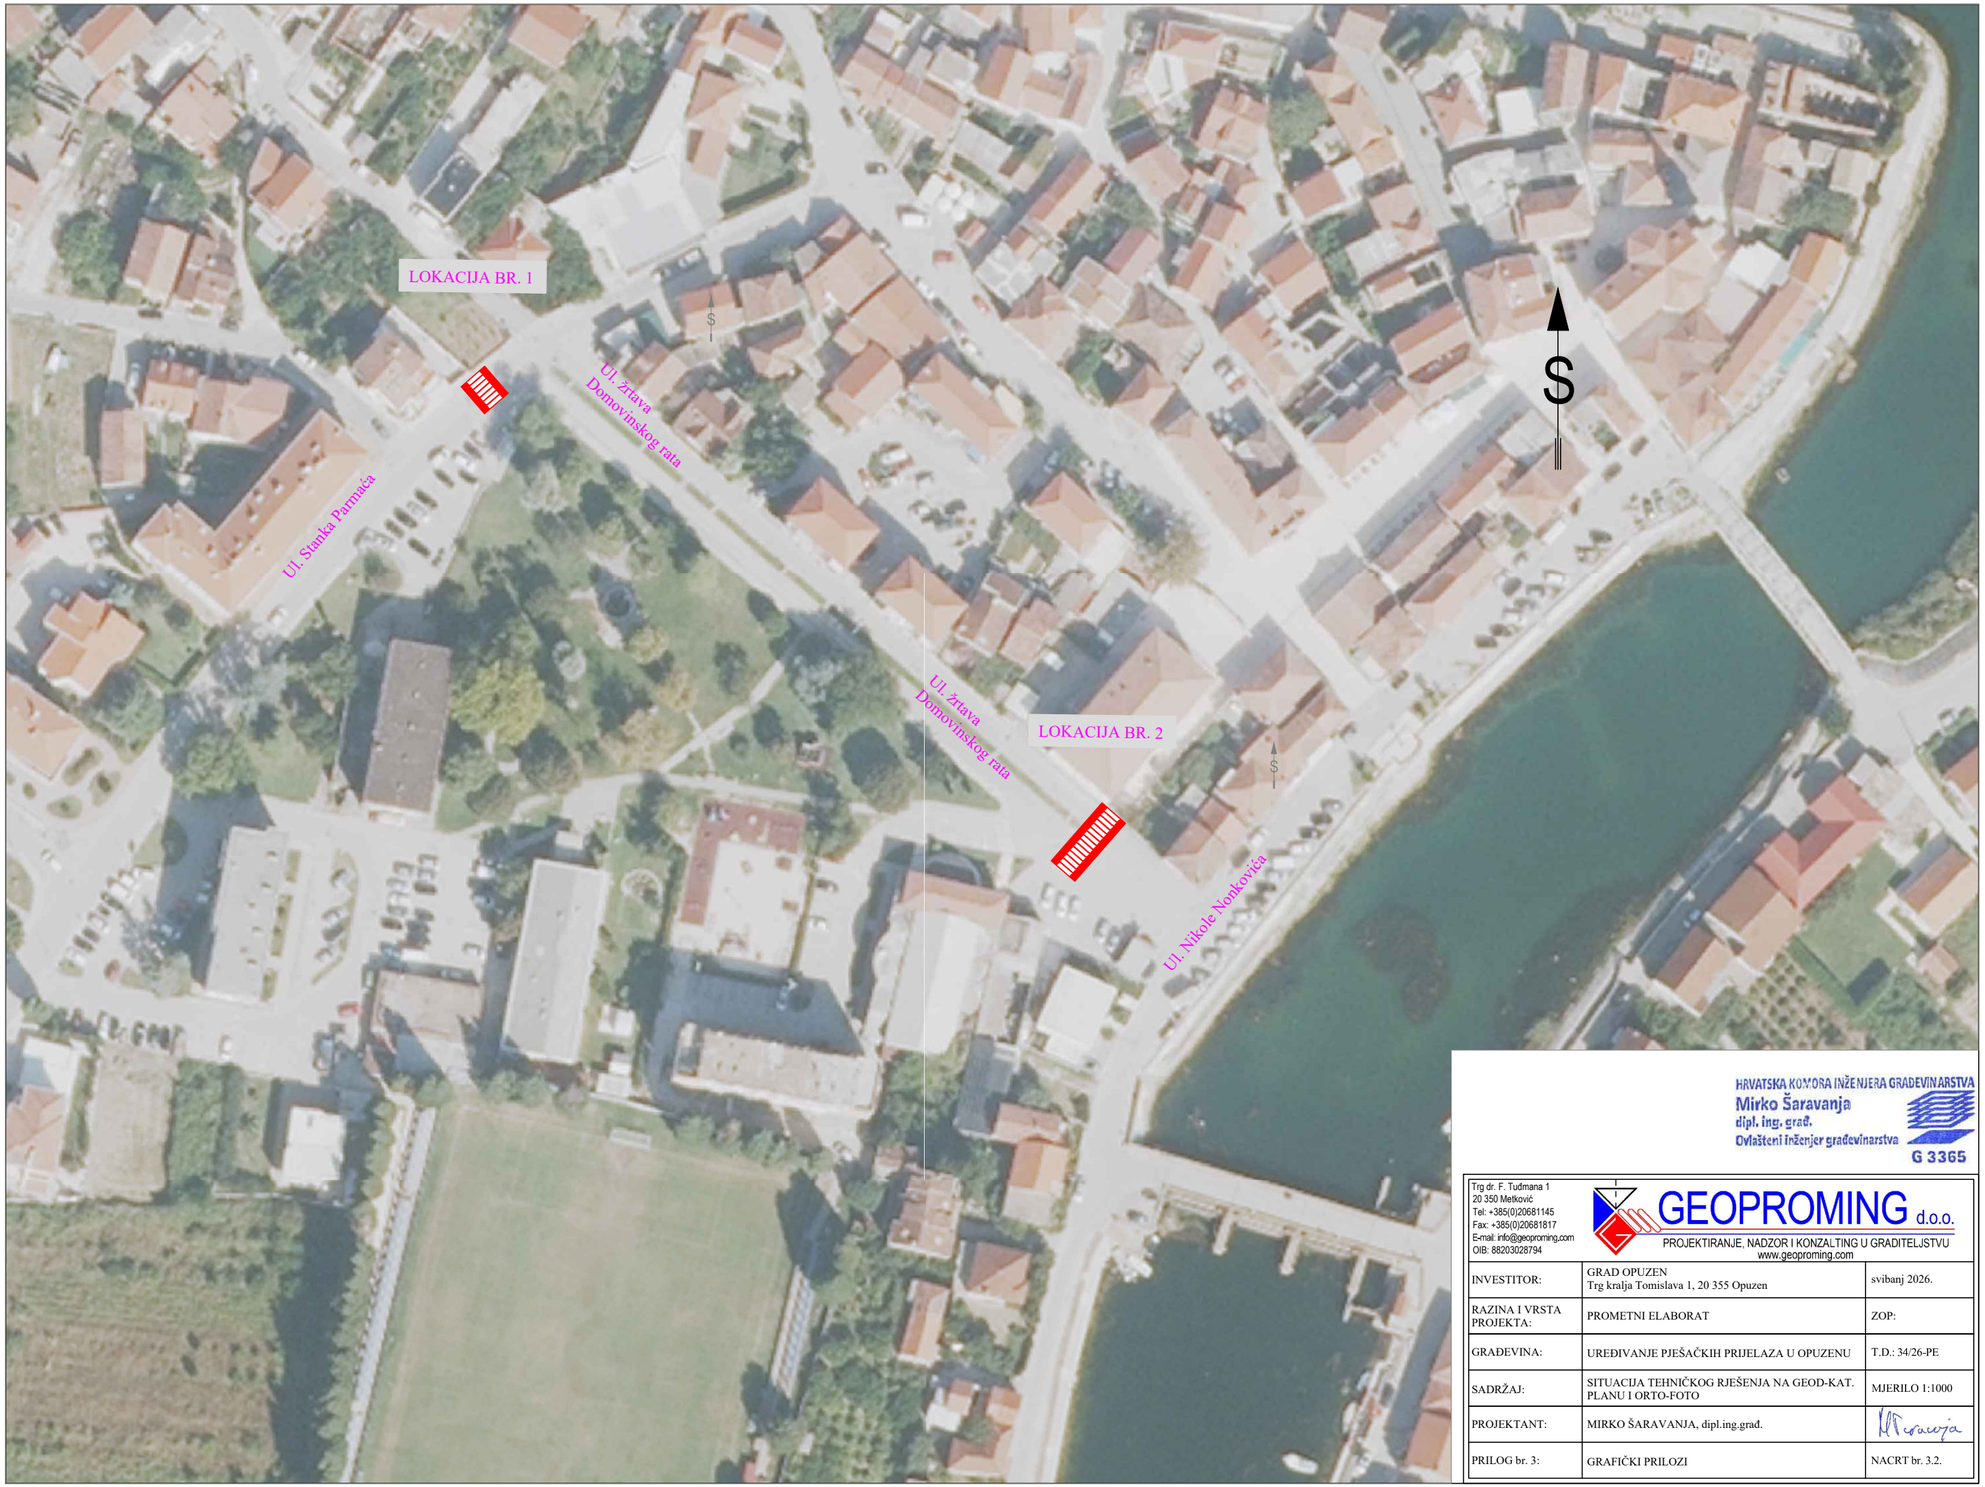


HRVATSKA KOMORA INŽENJERA GRAĐEVINARSTVA
Mirko Šaravanja
dipl. ing. građ.
Ovlašteni inženjer građevinarstva
G 3365

Trg dr. F. Tuđmana 1
20 350 Metković
Tel: +385(0)20681145
Fax: +385(0)20681817
E-mail: info@geoproming.com
OIB: 88203028794

GEOPROMING d.o.o.
PROJEKTIRANJE, NADZOR I KONZALTING U GRADITELJSTVU
www.geoproming.com

INVESTITOR:	GRAD OPUZEN Trg kralja Tomislava 1, 20 355 Opuzen	svibanj 2026.
RAZINA I VRSTA PROJEKTA:	PROMETNI ELABORAT	ZOP:
GRAĐEVINA:	UREĐIVANJE PJEŠAČKIH PRIJELAZA U OPUZENU	T.D.: 34/26-PE
SADRŽAJ:	SITUACIJA TEHNIČKOG RJEŠENJA NA GEOD-KAT. PLANU I ORTO-FOTO	MJERILO 1:1000
PROJEKTANT:	MIRKO ŠARAVANJA, dipl.ing.grad.	
PRILOG br. 3:	GRAFIČKI PRILOZI	NACRT br. 3.2.

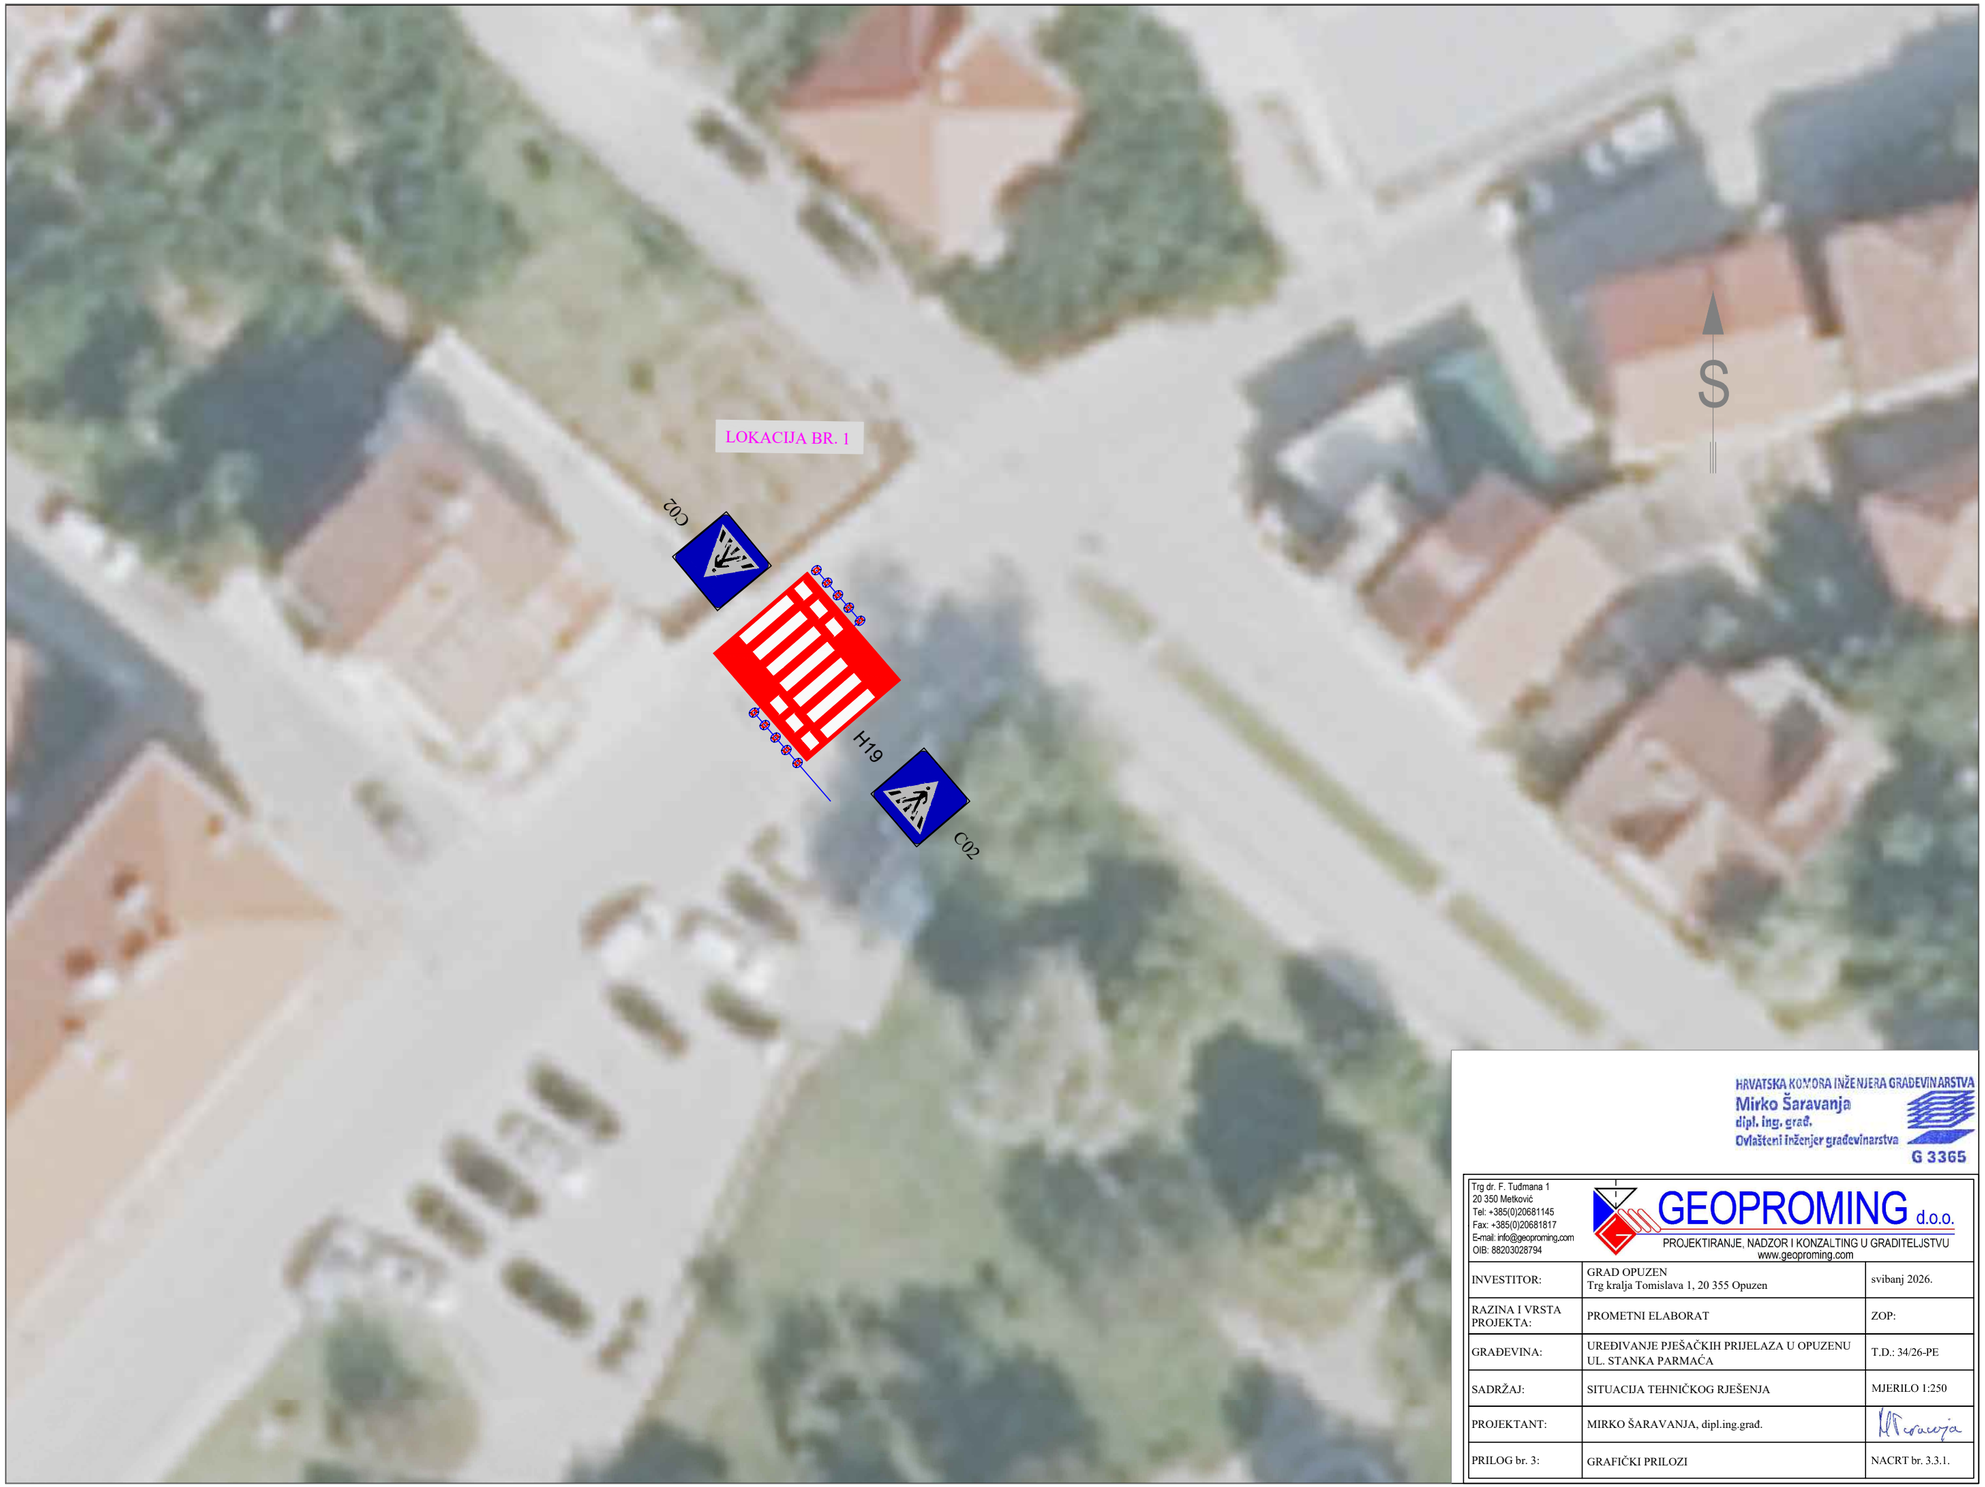


HRVATSKA KOMORA INŽENJERA GRAĐEVINARSTVA
Mirko Šaravanja
dipl. ing. građ.
Ovlašteni inženjer građevinarstva
G 3365

Trg dr. F. Tuđmana 1
20 350 Metković
Tel: +385(0)20681145
Fax: +385(0)20681817
E-mail: info@geoproming.com
OIB: 88203028794

GEOPROMING d.o.o.
PROJEKTIRANJE, NADZOR I KONZALTING U GRADITELJSTVU
www.geoproming.com

INVESTITOR:	GRAD OPUZEN Trg kralja Tomislava 1, 20 355 Opuzen	svibanj 2026.
RAZINA I VRSTA PROJEKTA:	PROMETNI ELABORAT	ZOP:
GRAĐEVINA:	UREĐIVANJE PJEŠAČKIH PRIJELAZA U OPUZENU UL. STANKA PARMAČA	T.D.: 34/26-PE
SADRŽAJ:	SITUACIJA TEHNIČKOG RJEŠENJA	MJERILO 1:250
PROJEKTANT:	MIRKO ŠARAVANJA, dipl.ing.grad.	
PRILOG br. 3:	GRAFIČKI PRILOZI	NACRT br. 3.3.1.

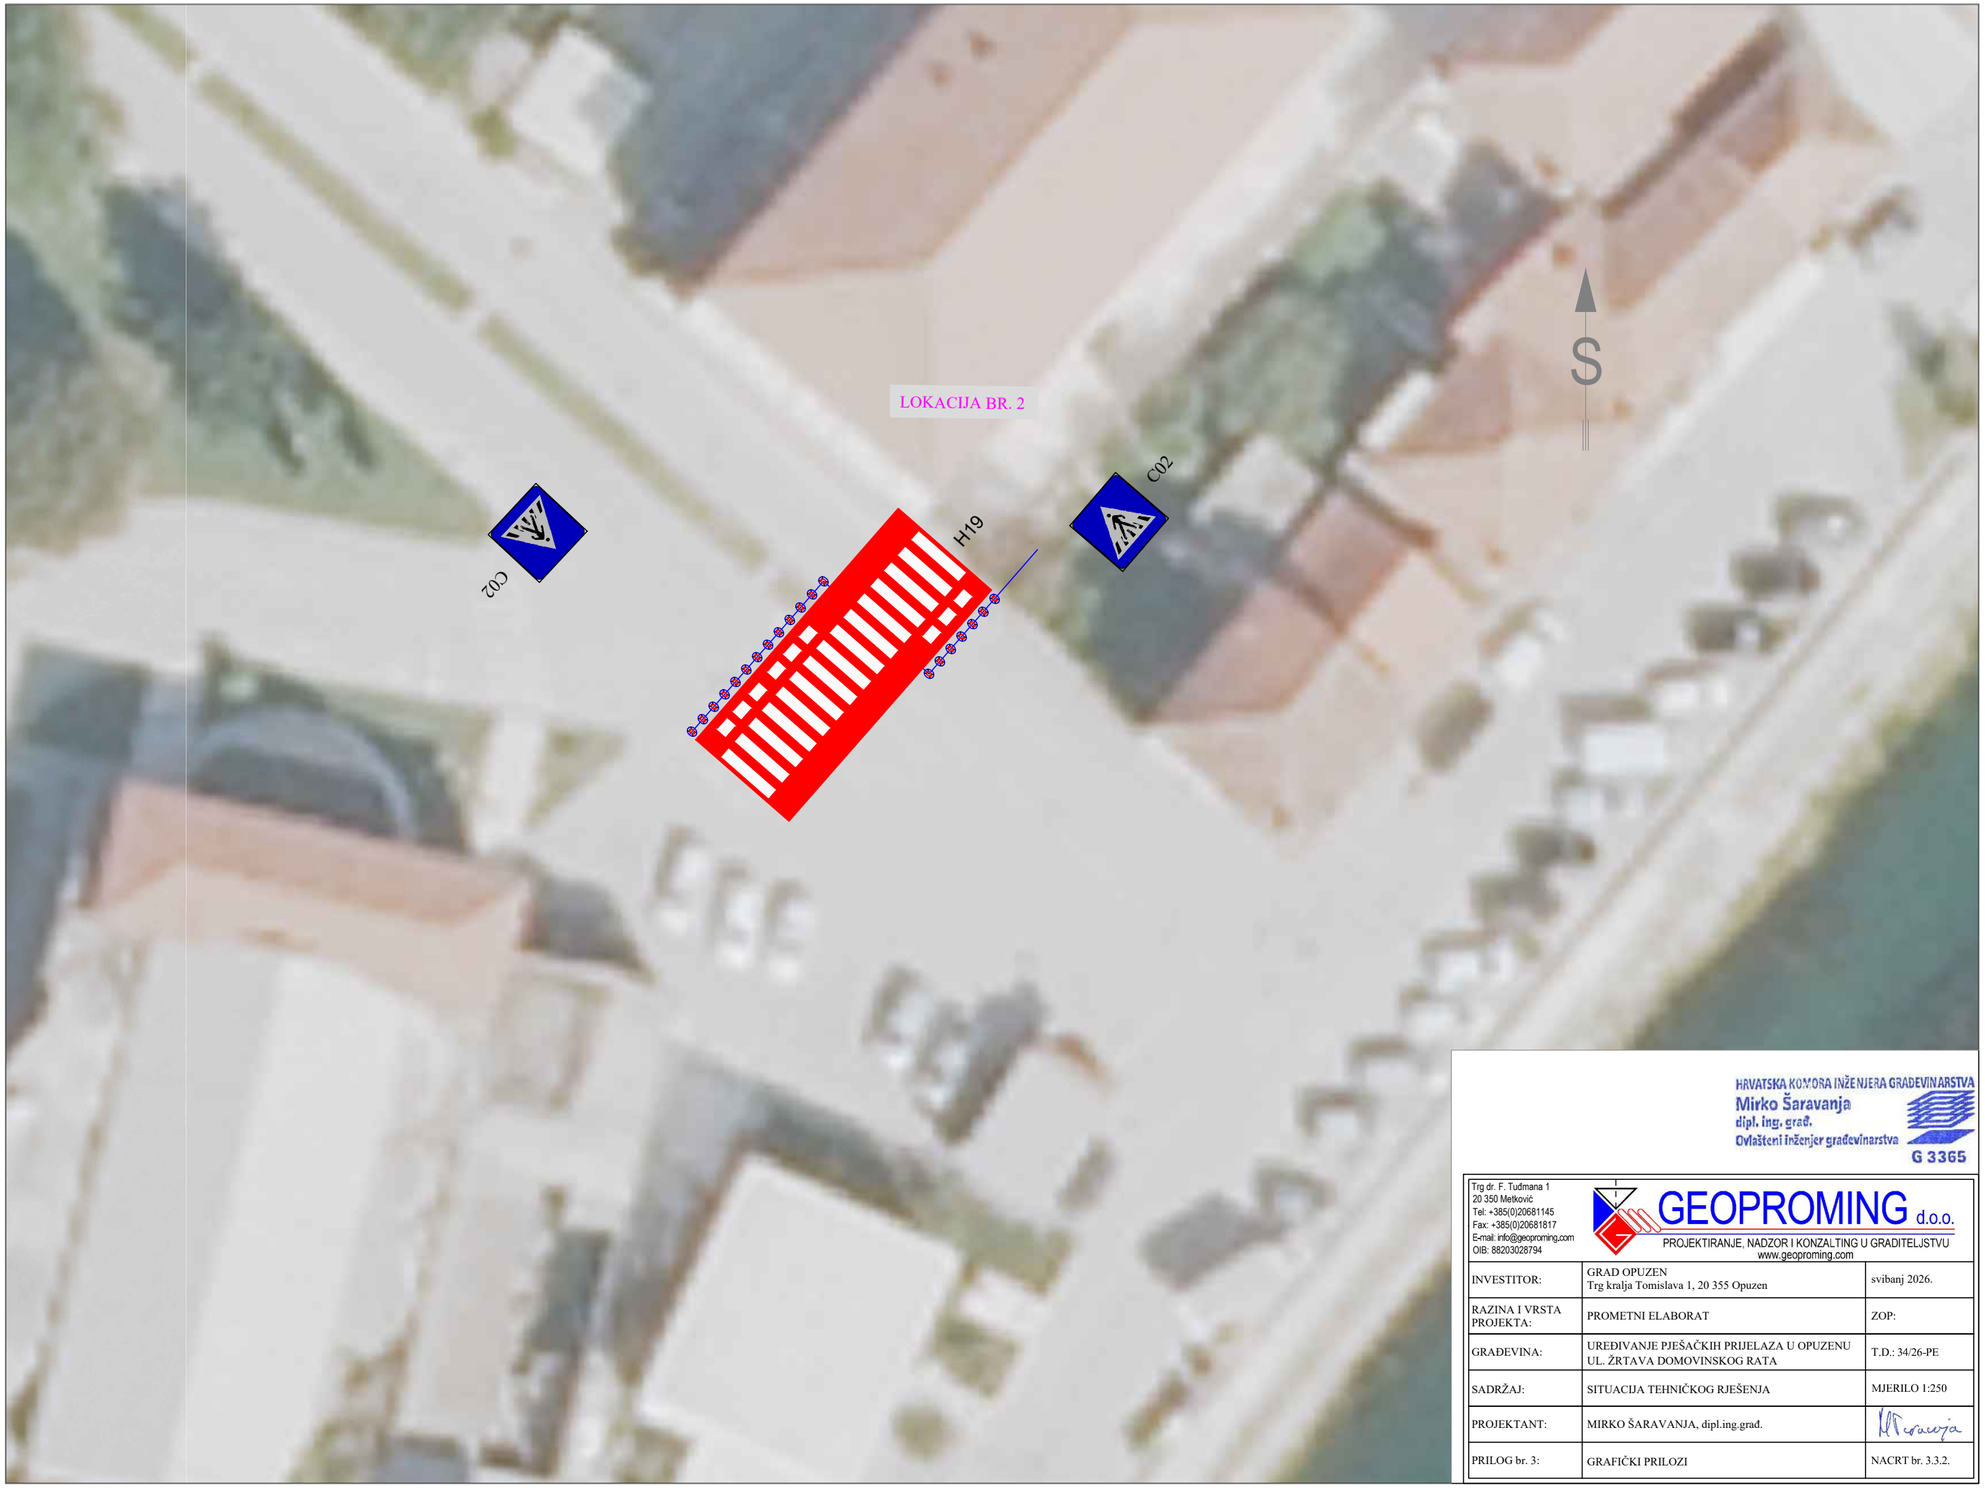

HRVATSKA KOMORA INŽENJERA GRAĐEVINARSTVA
Mirko Šaravanja
dipl. ing. građ.
Ovlašteni inženjer građevinarstva
G 3365

Trg dr. F. Tuđmana 1
20 350 Metković
Tel: +385(0)20681145
Fax: +385(0)20681817
E-mail: info@geoproming.com
OIB: 88203028794

GEOPROMING d.o.o.
PROJEKTIRANJE, NADZOR I KONZALTING U GRADITELJSTVU
www.geoproming.com

INVESTITOR:	GRAD OPUZEN Trg kralja Tomislava 1, 20 355 Opuzen	svibanj 2026.
RAZINA I VRSTA PROJEKTA:	PROMETNI ELABORAT	ZOP:
GRAĐEVINA:	UREĐIVANJE PJEŠAČKIH PRIJELAZA U OPUZENU UL. ŽRTAVA DOMOVINSKOG RATA	T.D.: 34/26-PE
SADRŽAJ:	SITUACIJA TEHNIČKOG RJEŠENJA	MJERILO 1:250
PROJEKTANT:	MIRKO ŠARAVANJA, dipl.ing.grad.	
PRILOG br. 3:	GRAFIČKI PRILOZI	NACRT br. 3.3.2.