

**COMPANY****SULIĆ**GRAĐENJE, TRGOVINA I USLUGE d.o.o.
PLOČECOMPANY SULIĆ d.o.o.
Ul. Petra Svačića 9a
20 340 PLOČE
Matični broj: 1793993
OIB: 80003475191mob: 00 385 98 243 251
00 387 63 327 022
tel/fax: 00 385 20 678 304
e-mail: josip.sulic@tel.net.ba

Investitor: **GRAD OPUZEN**
OIB: 31464373259
Trg kralja Tomislava 1,
20355 Opuzen

Građevina: **Rekonstrukcija prometnice
u poslovnoj zoni Opuzen i
spoj sa državnom cestom
D8**

Lokacija: k.č. 565, dio k.č. 808/1 i dio
k.č. 3488/1 k.o. Opuzen I

Z.O.P.

Broj tehničke
dokumentacije: E 40/24

Projektant: COMPANY SULIĆ d.o.o.
Petra Svačića 9a
Ploče

Vrsta projekta: Elaborat za ishođenje uvjeta
priključenja

PROSTOR ZA OVJERU TIJELA NADLEŽNOG ZA IZDAVANJE DOZVOLE

ELABORAT ZA ISHOĐENJE UVJETA PRIKLJUČENJA REKONSTRUKCIJA PROMETNICE U POSLOVNOJ ZONI OPUZEN I SPOJ SA DRŽAVNOM CESTOM D8

Glavni projektant:

Direktor:

Ivan Sulić, mag.ing.aedif. /G 5242/

Ivan Sulić, mag.ing.aedif.

Ploče, ožujak, 2024.

PROJEKTANT: "COMPANY SULIĆ" d.o.o. PLOČE
Rekonstrukcija prometnice u poslovnoj zoni Opuzen i spoj sa državnom cestom D8
GRAD OPUZEN
k.č. 565, dio k.č. 808/1 i dio k.č. 3488/1 k.o. Opuzen I
Ploče, ožujak, 2024.

SADRŽAJ :

A. OPĆI DIO

- Rješenje o registriranoj djelatnosti
- Imenovanje glavnog projektanta glavnog projekta
- Rješenje o upisu u imenik ovlaštenih inženjera gl. projektanta

B. TEHNIČKI DIO

- Tehnički opis

C. GRAFIČKI PRILOZI

- 1 Situacija 1/4
- 2 Normalni poprečni profil

PROJEKTANT: "COMPANY SULIĆ" d.o.o. PLOČE
Rekonstrukcija prometnice u poslovnoj zoni Opuzen i spoj sa državnom cestom D8
GRAD OPUZEN
k.č. 565, dio k.č. 808/1 i dio k.č. 3488/1 k.o. Opuzen I
Ploče, ožujak, 2024.

A. OPĆI DIO

PROJEKTANT: "COMPANY SULIĆ" d.o.o. PLOČE
Rekonstrukcija prometnice u poslovnoj zoni Opuzen i spoj sa državnom cestom D8
GRAD OPUZEN
k.č. 565, dio k.č. 808/1 i dio k.č. 3488/1 k.o. Opuzen I
Ploče, ožujak, 2024.

RJEŠENJE O REGISTRIRANOJ DJELATNOSTI



IZVADAK IZ SUDSKOG REGISTRA

SUBJEKT UPISA

MBS:

090007876

OIB:

80003475191

EUID:

HRSR.090007876

TVRTKA:

- 1 COMPANY SULIĆ d.o.o. građenje, trgovina i usluge
- 1 COMPANY SULIĆ d.o.o.

SJEDIŠTE/ADRESA:

- 2 Ploče (Grad Ploče)
Ulica kralja Petra Svačića 9A

ADRESA ELEKTRONIČKE POŠTE:

- 6 sulic.josipl@gmail.com

PRAVNI OBLIK:

- 1 društvo s ograničenom odgovornošću

PREDMET POSLOVANJA:

- 1 * - Kupnja i prodaja robe
- 1 * - Obavljanje trgovačkog posredovanja na domaćem i inozemnom tržištu
- 1 * - Pružanje usluga u nautičkom, seljačkom, zdravstvenom, kongresnom, športskom, lovnom i drugim oblicima turizma, pružanje ostalih turističkih usluga
- 1 * - Pripremanje hrane i pružanje usluga prehrane, pripremanje i usluživanje pića i napitaka i pružanje usluga smještaja
- 1 * - Proizvodnja hrane i pića
- 1 * - Zastupanje inozemnih tvrtki
- 1 * - Prijevoz putnika i tereta u unutrašnjem i međunarodnom cestovnom prometu
- 1 * - Knjigovodstveni i računovodstveni poslovi
- 1 * - Rent-a-car djelatnost
- 1 * - Poslovanje nekretninama
- 1 * - Uređivanje interijera
- 1 * - Mjenjačnice
- 1 * - Promidžba (reklama i propaganda)
- 1 74.30 - Tehničko ispitivanje i analiza
- 2 * - Stručni poslovi prostornog uređenja
- 2 * - Projektiranje, građenje, uporaba i uklanjanje građevina
- 2 * - Nadzor nad gradnjom
- 2 * - Posredovanje u prometu nekretnina



IZVADAK IZ SUDSKOG REGISTRA

SUBJEKT UPISA

PREDMET POSLOVANJA:

- 2 * - Poslovi upravljanja nekretninom i održavanje nekretnina
- 4 * - Energetsko certificiranje, energetski pregled zgrade i redoviti pregled sustava grijanja i sustava hlađenja ili klimatizacije u zgradi
- 4 * - Izrada elaborata stalnih geodetskih točaka za potrebe osnovnih geodetskih radova
- 4 * - Izrada elaborata izmjere, označavanja i održavanja državne granice
- 4 * - Izrada elaborata izrade Hrvatske osnovne karte
- 4 * - Izrada elaborata izrade digitalnih ortofotokarata
- 4 * - Izrada elaborata izrade detaljnih topografskih karata
- 4 * - Izrada elaborata izrade preglednih topografskih karata
- 4 * - Izrada elaborata katastarske izmjere
- 4 * - Izrada elaborata tehničke reambulacije
- 4 * - Izrada elaborata prevođenja katastarskog plana u digitalni oblik
- 4 * - Izrada elaborata prevođenja digitalnog katastarskog plana u zadanu strukturu
- 4 * - Izrada elaborata za homogenizaciju katastarskog plana
- 4 * - Izrada parcelacijskih i drugih geodetskih elaborata katastra zemljišta
- 4 * - Izrada parcelacijskih i drugih geodetskih elaborata katastra nekretnina
- 4 * - Izrada parcelacijskih i drugih geodetskih elaborata za potrebe pojedinačnog prevođenja katastarskih čestica zemljišta u katastarske čestice katastra nekretnina
- 4 * - Izrada elaborata katastra vodova i stručne geodetske poslove za potrebe pružanja geodetskih usluga
- 4 * - Tehničko vođenje katastra vodova
- 4 * - Izrada posebnih geodetskih podloga za potrebe izrade dokumenata i akata prostornog uređenja
- 4 * - Izrada posebnih geodetskih podloga za potrebe projektiranja
- 4 * - Izrada geodetskih elaborata stanja građevine prije rekonstrukcije
- 4 * - Izrada geodetskog projekta
- 4 * - Iskolčenje građevina i izradu elaborata iskolčenja građevine
- 4 * - Izrada geodetskog situacijskog nacрта izgrađene građevine
- 4 * - Geodetsko praćenje građevine u gradnji i izrada elaborata geodetskog praćenja
- 4 * - Praćenje pomaka građevine u njezinom održavanju i izrada elaborata geodetskog praćenja
- 4 * - Geodetski poslovi koji se obavljaju u okviru urbane komasacije
- 4 * - Izrada projekta komasacije poljoprivrednog zemljišta i geodetski poslovi koji se obavljaju u okviru



IZVADAK IZ SUDSKOG REGISTRA

SUBJEKT UPISA

PREDMET POSLOVANJA:

- 4 * komasacije poljoprivrednog zemljišta
- 4 * - Izrada posebnih geodetskih podloga za zaštićena i šticećena podrućja
- 4 * - Stućni nadzor nad: - izradom elaborata katastra vodova i stućnih geodetskih poslova za potrebe prućanja geodetskih usluga; - tehnićkim voćdenjem katastra vodova; -izradom posebnih geodetskih podloga za potrebe izrade dokumenata i akata prostornog urećdenja; - izradom posebnih geodetskih podloga za potrebe projektiranja; - izradom geodetskih elaborata stanja graćevine prije rekonstrukcije; - izradom geodetskoga projekta; - iskolćenjem graćevina i izradom elaborata iskolćenja graćevine; - izradom geodetskog situacijskog nacрта izgraćene graćevine; - geodetskim praćenjem graćevine u gradnji i izradom elaborata geodetskog praćenja; - praćenjem pomaka graćevine u njezinom odrćžavnju i izradom elaborata geodetskog praćenja; - izradom posebnih geodetskih podloga za zaštićena i šticećena podrućja
- 4 * - Proizvodnja naftnih derivata
- 4 * - Transport nafte naftovodima
- 4 * - Transport naftnih derivata produktovodima
- 4 * - Transport nafte, naftnih derivata i biogoriva cestovnim vozilima
- 4 * - Transport nafte, naftnih derivata i biogoriva ųeljeznicom
- 4 * - Transport nafte, naftnih derivata i biogoriva plovničim putovima
- 4 * - Trgovina na veliko naftnim derivatima
- 4 * - Trgovina na malo naftnim drivatima
- 4 * - Skladištenje nafte i naftnih derivata
- 4 * - Skladištenje ukapljenog naftnog plina
- 4 * - Trgovina na veliko ukapljenim naftnim plinom i
- 4 * - Trgovina na malo ukapljenim naftnim plinom
- 4 * - Obavljanje podvodnih radova
- 4 * - Tehnićko odrćžavanje vodnih putova
- 4 * - Izmjera dubine mora
- 4 * - Marinska geodezija
- 4 * - Snimanje objekata u priobalju i moru i
- 4 * - Snimanje objekata na morskom dnu i podmorju
- 4 * - Geologija i geofizika mora
- 4 * - Oceanologija
- 4 * - Djelatnost trgovanja otpadom
- 4 * - Gospodarenje otpadom
- 4 * - Djelatnost zbrinjavanja otpada
- 4 * - Djelatnost prijevoza otpada
- 4 * - Djelatnost sakupljanja otpada
- 4 * - Djelatnost druge obrade otpada
- 4 * - Djelatnost oporabe otpada
- 4 * - Djelatnost ispitivanja i analize otpada



IZVADAK IZ SUDSKOG REGISTRA

SUBJEKT UPISA

PREDMET POSLOVANJA:

- 5 * - Savjetovanje u vezi s poslovanjem i upravljanjem
- 5 * - Djelatnosti prostornog uređenja i gradnje
- 5 * - Djelatnost upravljanja projektom gradnje
- 5 * - Stručni poslovi zaštite okoliša
- 5 * - Stručni poslovi zaštite od buke
- 5 * - Poslovi zaštite na radu
- 5 * - Djelatnost vještačenja iz područja graditeljstva

OSNIVAČI/ČLANOVI DRUŠTVA:

- 8 Ivan Sulić, OIB: 78027414739
Baćina, Trg Ploča 1B
- 8 - jedini član d.o.o.

OSOBE OVLAŠTENE ZA ZASTUPANJE:

- 7 Ivan Sulić, OIB: 78027414739
Baćina, Trg Ploča 1B
- 7 - član uprave
- 7 - zastupa pojedinačno i samostalno
- 7 - imenovan odlukom od 16.12.2020.g.

TEMELJNI KAPITAL:

- 1 20.000,00 kuna

PRAVNI ODNOSI:

Osnivački akt:

- 1 Izjava o osnivanju društva od 22.12.2003.god.
- 2 Odlukom člana društva danom na zapisnik od 05.09.2011.g. izmijenjena je Izjava o osnivanju društva sa ograničenom odgovornošću i to u čl. 2. (podaci o jedinom članu društva), u čl. 4. (sjedište društva) i u čl. 5. (djelatnosti). Izjava o osnivanju (potpuni tekst) od 05.09.2011.g. dostavljena je registarskom sudu.
- 4 Odlukom člana društva od 22.12.2016.g. izmijenjena je Izjava od 05.09.2011. u čl.5. (djelatnosti). Izjava o osnivanju od 22.12.2016.g.
- 5 Odlukom skupštine društva danom na zapisnik od 30.01.2020.g. izmijenjen je Temeljni akt društva, na način da je isti promijenjen u odredbama o predmetu poslovanja - čl.5. koji je usklađen sa zakonskim odredbama (a nove djelatnosti su upisane u Odluci o utvrđenju predmeta poslovanja). Izjava o osnivanju (potpuni tekst) od 30.01.2020.g.
- 7 Odlukom skupštine društva danom na zapisnik od 16.12.2020.g. izmijenjen je temeljni akt društva, na način da je isti promijenjen u odredbama o broju članova uprave-čl.13.st.1. Izjava o osnivanju (potpuni tekst) od 16.12.2020.g.

FINANCIJSKA IZVJEŠĆA:



IZVADAK IZ SUDSKOG REGISTRA

SUBJEKT UPISA

FINANCIJSKA IZVJEŠĆA:

	Predano	God.	Za razdoblje	Vrsta izvještaja
eu	14.04.22	2021	01.01.21 - 31.12.21	GFI-POD izvještaj

Upise u glavnu knjigu proveli su:

RBU	Tt	Datum	Naziv suda
0001	Tt-03/1325-5	16.01.2004	Trgovački sud u Dubrovniku
0002	Tt-11/2885-4	25.10.2011	Trgovački sud u Splitu Stalna služba u Dubrovniku
0003	Tt-15/1757-1	30.03.2015	Trgovački sud u Splitu Stalna služba u Dubrovniku
0004	Tt-16/12678-2	29.12.2016	Trgovački sud u Splitu Stalna služba u Dubrovniku
0005	Tt-20/180-2	31.01.2020	Trgovački sud u Dubrovniku
0006	Tt-20/3255-2	30.10.2020	Trgovački sud u Dubrovniku
0007	Tt-20/5161-2	22.12.2020	Trgovački sud u Dubrovniku
0008	Tt-22/860-3	13.04.2022	Trgovački sud u Dubrovniku
eu	/	31.03.2009	elektronički upis
eu	/	31.03.2010	elektronički upis
eu	/	31.03.2011	elektronički upis
eu	/	30.03.2012	elektronički upis
eu	/	30.03.2013	elektronički upis
eu	/	28.03.2014	elektronički upis
eu	/	31.03.2015	elektronički upis
eu	/	31.03.2016	elektronički upis
eu	/	29.04.2017	elektronički upis
eu	/	29.03.2018	elektronički upis
eu	/	12.04.2019	elektronički upis
eu	/	18.03.2020	elektronički upis
eu	/	25.05.2021	elektronički upis
eu	/	14.04.2022	elektronički upis

Sudska pristojba po Tar. br. 29. st. 3. Uredbe o tarifi sudskih pristojbi (NN br. 53/19 i 92/2021), za izvadak iz sudskog registra u iznosu od 5.00 Kn naplaćena je elektroničkim putem.



IZVADAK IZ SUDSKOG REGISTRA

SUBJEKT UPISA



Ova isprava je u digitalnom obliku elektronički
potpisana certifikatom:
CN=sudreg, L=ZAGREB,
O=MINISTARSTVO PRAVOSUĐA I UPRAVE HR72910430276, C=HR

Broj zapisa: 00hrs-UTY3H-RXOkR-SFNoR-fnro6
Kontrolni broj: hvQEa-XIXGP-owDGu-3s2gq

Skeniranjem ovog QR koda možete provjeriti točnost podataka.

Isto možete učiniti i na web stranici

http://sudreg.pravosudje.hr/registar/kontrola_izvornika/ unosom gore navedenog broja
zapisa i kontrolnog broja dokumenta.

U oba slučaja sustav će prikazati izvornik ovog dokumenta. Ukoliko je ovaj dokument
identičan prikazanom izvorniku u digitalnom obliku, Ministarstvo pravosuđa i uprave
potvrđuje točnost isprave i stanje podataka u trenutku izrade izvotka.

Provjera točnosti podataka može se izvršiti u roku tri mjeseca od izdavanja isprave.

PROJEKTANT: "COMPANY SULIĆ" d.o.o. PLOČE
Rekonstrukcija prometnice u poslovnoj zoni Opuzen i spoj sa državnom cestom D8
GRAD OPUZEN
k.č. 565, dio k.č. 808/1 i dio k.č. 3488/1 k.o. Opuzen I
Ploče, ožujak, 2024.

IMENOVANJE GLAVNOG PROJEKTANTA

PROJEKTANT: "COMPANY SULIĆ" d.o.o. PLOČE
Rekonstrukcija prometnice u poslovnoj zoni Opuzen i spoj sa državnom cestom D8
GRAD OPUZEN
k.č. 565, dio k.č. 808/1 i dio k.č. 3488/1 k.o. Opuzen I
Ploče, ožujak, 2024.

IMENOVANJE GLAVNOG PROJEKTANTA

Prema članku 52. stavakU 1. i 2. Zakona o gradnji (NN 153/13, 20/17,39/19 i 125/19) donosi sljedeće

RJEŠENJE:

Ivan Sulić, mag.ing.aedif., upisan u IMENIK OVLAŠTENIH INŽENJERA GRAĐEVINARSTVA pod rednim brojem 5242 (Kl.:UP/I-360-01/15-01/58, UR. Br.:500-03-15-3, 02.11.2015. godine)

imenuje se za glavnog projektanta

Investitor:	GRAD OPUZEN OIB: 31464373259 Trg kralja Tomislava 1, 20355 Opuzen
Građevina:	Rekonstrukcija prometnice u poslovnoj zoni Opuzen i spoj sa državnom cestom D8
Lokacija:	k.č. 565, dio k.č. 808/1 i dio k.č. 3488/1 k.o. Opuzen I
Broj projekta:	E 40/24
Z.O.P.:	

Investitor:

GRAD OPUZEN



REPUBLIKA HRVATSKA

HRVATSKA KOMORA INŽENJERA GRAĐEVINARSTVA

10000 Zagreb, Ulica grada Vukovara 271

KLASA: UP/I-360-01/15-01/58
URBROJ: 500-03-15-3
Zagreb, 02. studenog 2015. godine

Hrvatska komora inženjera građevinarstva na temelju članka 26. stavka 5. i članka 27. Zakona o komori arhitekata i komorama inženjera u graditeljstvu i prostornom uređenju ("Narodne novine", broj 78/15.) odlučujući o zahtjevu koji je podnio **Ivan Sulić, Mlini, Put sv. Ilije 35, Čibača**, donosi slijedeće

RJEŠENJE

1. U Imenik ovlaštenih inženjera građevinarstva upisuje se **Ivan Sulić, mag.ing.aedif., Mlini, Put sv. Ilije 35, Čibača, OIB 78027414739**, pod rednim brojem **5242**, s danom upisa **29.10.2015.** godine.
2. Upisom u Imenik ovlaštenih inženjera građevinarstva **Ivan Sulić, mag.ing.aedif.**, stječe pravo na uporabu strukovnog naziva "**ovlašteni inženjer građevinarstva**" i pravo na obavljanje stručnih poslova temeljem članka 48., 50., 53. stavak 1. i 2., 55. Zakona o poslovima i djelatnostima prostornog uređenja i gradnje ("Narodne novine", broj 78/15.), te ostala prava i dužnosti sukladno ovom Zakonu, posebnim zakonima i propisima donesenim temeljem tih zakona, te općim aktima Komore.
3. Ovlaštenom inženjeru građevinarstva Hrvatska komora inženjera građevinarstva izdaje "**pečat i iskaznicu ovlaštenog inženjera građevinarstva**", koje su vlasništvo Komore.

Obrazloženje

Dana 26.10.2015. godine Ivan Sulić, mag.ing.aedif., podnio je zahtjev za upis u Imenik ovlaštenih inženjera građevinarstva.

U prilogu zahtjeva, podnositelj zahtjeva je podnio slijedeću dokumentaciju:

- presliku važećeg osobnog dokumenta,
- presliku diplome,
- presliku suplementa diplome,
- presliku Uvjerenja o položenom stručnom ispitu za obavljanje poslova prostornog uređenja i graditeljstva,
- dokaz o radnom stažu (Elektronički zapis o podacima evidentiranim u matičnoj evidenciji Hrvatskog zavoda za mirovinsko osiguranje),
- završno mišljenje mentora u trajanju od 16 mjeseci i 14 dana za razdoblje 12.03.2014. – 25.07.2015.,

- popis poslova u struci ovjeren od ovlaštenog inženjera građevinarstva pod čijim je nadzorom obavljao poslove u trajanju od 9 mjeseci za razdoblje 02 – 07/2013. i 08-10/2015.,
- dokaz o uplati upisnine u iznosu od 1.000,00 kn,
- 70,00 kn Upravne pristojbe (biljezi RH),
- jednu fotografiju veličine 35x45 mm.

Prema odredbi članka 27. Zakona o komori arhitekata i komorama inženjera u graditeljstvu i prostornom uređenju pravo na upis u imenik ovlaštenih arhitekata, ovlaštenih arhitekata urbanista, odnosno ovlaštenih inženjera Komore ima fizička osoba koja kumulativno ispunjava sljedeće uvjete:

1. da je završila odgovarajući preddiplomski i diplomski sveučilišni studij ili integrirani preddiplomski i diplomski sveučilišni studij i stekla akademski naziv magistar inženjer, ili da je završila
2. odgovarajući specijalistički diplomski stručni studij i stekla stručni naziv stručni specijalist inženjer ako je tijekom cijelog svog studija stekla najmanje 300 ECTS bodova, odnosno da je na drugi način propisan posebnim propisom stekla odgovarajući stupanj obrazovanja odgovarajuće struke,
3. da je po završetku odgovarajućeg diplomskog sveučilišnog studija ili po završetku odgovarajućeg specijalističkog diplomskog stručnog studija provela na odgovarajućim poslovima u struci najmanje dvije godine, da je po završetku odgovarajućeg diplomskog sveučilišnog studija ili odgovarajućeg specijalističkog diplomskog stručnog studija provela na odgovarajućim poslovima u struci najmanje jednu godinu, ako je uz navedeno iskustvo po završetku odgovarajućeg preddiplomskog sveučilišnog ili po završetku odgovarajućeg preddiplomskog stručnog studija stekla odgovarajuće iskustvo u struci u trajanju od najmanje tri godine, odnosno bila zaposlena na stručnim poslovima graditeljstva i/ili prostornoga uređenja u tijelima državne uprave ili jedinica lokalne i područne (regionalne) samouprave, te zavodima za prostorno uređenje županije, odnosno Grada Zagreba najmanje deset godina,
4. da je ispunila uvjete sukladno posebnim propisima kojima se propisuje polaganje stručnog ispita.

U postupku koji je prethodio donošenju ovog rješenja izvršen je uvid u priloženu dokumentaciju i utvrđeno je da je zahtjev podnositelja osnovan, te da podnositelj udovoljava kumulativno svim uvjetima za upis u Imenik ovlaštenih inženjera građevinarstva koji su propisani člankom 27. Zakona o komori arhitekata i komorama inženjera u graditeljstvu i prostornom uređenju.

Podnositelj zahtjeva stekao je pravo na uporabu strukovnog naziva „ovlaštenu inženjer građevinarstva“ i pravo na obavljanje stručnih poslova temeljem članka 48., 50., 53 stavak 1. i 2., 55. Zakona o poslovima i djelatnostima prostornoga uređenja i gradnje, te ostala prava i dužnosti sukladno ovom Zakonu, posebnim zakonima i propisima donesenim temeljem tih zakona, te općim aktima Komore.

Ovlaštenu inženjer građevinarstva dužan je izvršavati navedene stručne poslove sukladno zakonu te temeljnim načelima i pravilima struke koje treba poštovati ovlaštenu inženjer građevinarstva.

Pravo na obavljanje navedenih stručnih poslova prestaje s prestankom članstva u Komori, u skladu s člankom 34. i 35. Zakona o komori arhitekata i komorama inženjera u graditeljstvu i prostornom uređenju.

Ovlaštenom inženjeru građevinarstva Hrvatska komora inženjera građevinarstva izdaje "pečat i iskaznicu ovlaštenog inženjera građevinarstva", sukladno članku 26. stavku 5. Zakona o komori arhitekata i komorama inženjera u graditeljstvu i prostornom uređenju.

Ovlaštenu inženjer građevinarstva dužan je plaćati Hrvatskoj komori inženjera građevinarstva članarinu i ostala davanja koja utvrde tijela Komore, osim u slučaju mirovanja članstva i privremenog prekida obavljanja djelatnosti, a pri prestanku članstva u Komori dužan je podmiriti sve dospjele financijske

obveze prema Komori, sve sukladno članku 85. stavku 1. točki 5. Statuta Hrvatske komore inženjera građevinarstva.

Ovlašteni inženjer građevinarstva dobiva putem Hrvatske komore inženjera građevinarstva Potvrdu o polici osiguranja od profesionalne odgovornosti kod odabranog osiguravatelja. Polica se izdaje na razdoblje od godine dana i obnavlja svake godine. Premija osiguranja plaća se sa članarinom, odnosno uračunava se u iznos članarine, sukladno članku 128. Statuta Hrvatske komore inženjera građevinarstva

Ovlašteni inženjer građevinarstva dužan je platiti za upis Hrvatskoj komori inženjera građevinarstva upisninu u iznosu od 1.000,00 kn sukladno članku 61. stavku 3. i 4. Statuta Hrvatske komore inženjera građevinarstva.

Slijedom navedenog, na temelju članaka 26. i 27. Zakona o komori arhitekata i komorama inženjera u graditeljstvu i prostornom uređenju, odlučeno je kao u izreci.



 Predsjednik
 Hrvatske komore inženjera građevinarstva
Zvonimir Sever, dipl.ing.građ.

Uputa o pravnom lijeku:

Protiv ovog rješenja dopuštena je žalba koja se podnosi Ministarstvu graditeljstva i prostornoga uređenja u roku 15 dana od dana dostave rješenja. Žalba se predaje neposredno ili šalje poštom u pisanom obliku, u tri primjerka, putem tijela koje je izdalo rješenje.

Na žalbu se plaća pristojba u iznosu od 50,00 kuna državnih biljega prema Tar.br. 3. Tarife upravnih pristojbi Zakona o upravnim pristojbama („Narodne novine“ broj 8/96, 77/96, 131/97, 68/98, 66/99, 145/99, 30/00- Odluka Ustavnog suda, 116/00, 163/03, 17/04, 110/04, 141/04, 150/05, 153/05, 129/06, 117/07, 25/08, 60/08, 20/10, 69/10, 126/11, 112/12, 19/13, 80/13, 40/14, 69/14, 87/14, 94/14).

Dostaviti:

1. **Ivan Sulić**,
20207 Mlini, Put sv. Ilije 35, Čibača
2. U Zbirku isprava Komore

PROJEKTANT: "COMPANY SULIĆ" d.o.o. PLOČE
Rekonstrukcija prometnice u poslovnoj zoni Opuzen i spoj sa državnom cestom D8
GRAD OPUZEN
k.č. 565, dio k.č. 808/1 i dio k.č. 3488/1 k.o. Opuzen I
Ploče, ožujak, 2024.

B.TEHNIČKI DIO

1. UVOD

Na zahtjev investitora Grada Opuzena urađen je elaborat za ishođenje posebnih uvjeta i uvjeta priključenja za rekonstrukciju postojeće ceste u poslovnoj zoni Opuzen te izgradnju nogostupa, rasvjete i oborinske odvodnje. Osim rekonstrukcije, predmet projekta je i izgradnja novog spoja predmetne prometnice sa državnom cestom D8 i to poslije petlje D8-D9 u smjeru Dubrovnika.

Zahvat se nalazi na k.č. 565 i dijelu čestice 3488/1 k.o. Opuzen I, a spoj sa državnom cestom nalazi se na čestici 808/1, k.o. Opuzen I.

Predmetni dio prometnice je lociran na području koje je prostornim planom Grada Opuzena definirano kao područje gospodarske namjene i predmetna ceste će služiti kao prilaz parcelama u toj zoni.

2. OPIS I ANALIZA POSTOJEĆEG STANJA

Trenutno je cesta asfaltirana i širine 6,00 m. Oborinska odvodnja nije izvedena kao ni ostale komunalne instalacije.

3. PROJEKTIRANO RJEŠENJE

Kako bi poboljšao uvjete na predmetnom dijelu prometnice kako za vozila, tako i za pješake, Investitor je odlučio izgraditi sustav oborinske odvodnje, javnu rasvjetu, te urediti nogostup.

Sustav oborinske odvodnje se sastoji od glavne kolektorske cijevi, koja će se smjestiti u trup ceste. Oborinska odvodnja će se spojiti na separator ulja i masti te dalje u pogodan recipijent.

Planirano je uklanjanje postojećeg gornjeg ustroja prometnice te izrada novog sloja tampna, habajućeg i nosivog sloja. Ukoliko se utvrdi da posteljica nije zadovoljavajuće kvalitete izvest će se i radovi na zamjeni materijala.

Nogostup će se izvesti na način da se najprije postave rubnjaci 18/24. Sve komunalne instalacije će se postaviti u nogostupe.

Poprečni pad prometnice je minimalan prema sjevernoj strani. Taj pad će se zadržati i na rekonstruiranoj prometnici. Projektom je planirano frezanje i ponovno postavljanje habajućeg sloja asfalta AB11. Na mjestima rova prije habajućeg sloja potrebno je uraditi i tampon 0-64, te nosivi sloj BNS 22. na spoju ulice sa državnom cestom izvršit će se samo uklop sa postojećim stanjem.


Kako bi se omogućila bolja povezanost zone sa državnom cestom planirana je i izgradnja priključka predmetne prometnice na državnu cestu D8. Priključak će se izgraditi sukladno Zakonu o cestama (NN 84/11, 18/13, 22/13, 54/13, 148/13, 92/14 i 110/19), Zakonu o sigurnosti prometa na cestama (NN 67/08, 48/10, 74/11, 80/13, 158/13, 92/14, 64/15, 89/15, 108/17, 70/19 i 42/20), Pravilniku o prometnim znakovima, signalizaciji i opremi na cestama (NN 92/19), Pravilniku o uvjetima za projektiranje i izgradnju priključaka i prilaza na javnu cestu (NN br. 95/14), Pravilniku o prometnim znakovima, signalizaciji i opremi na cestama (NN br. 92/19), Hrvatskoj normi HRNU.C4.050 -Povrsinski cvorovi i ostalim vazecim propisima te ostalim važećim Hrvatskim normama


PROJEKTANT:

Ivan Sulić mag.ing.aedif. /G 5242/

PROJEKTANT: "COMPANY SULIĆ" d.o.o. PLOČE
Rekonstrukcija prometnice u poslovnoj zoni Opuzen i spoj sa državnom cestom D8
GRAD OPUZEN
k.č. 565, dio k.č. 808/1 i dio k.č. 3488/1 k.o. Opuzen I
Ploče, ožujak, 2024.

C.GRAFIČKI DIO

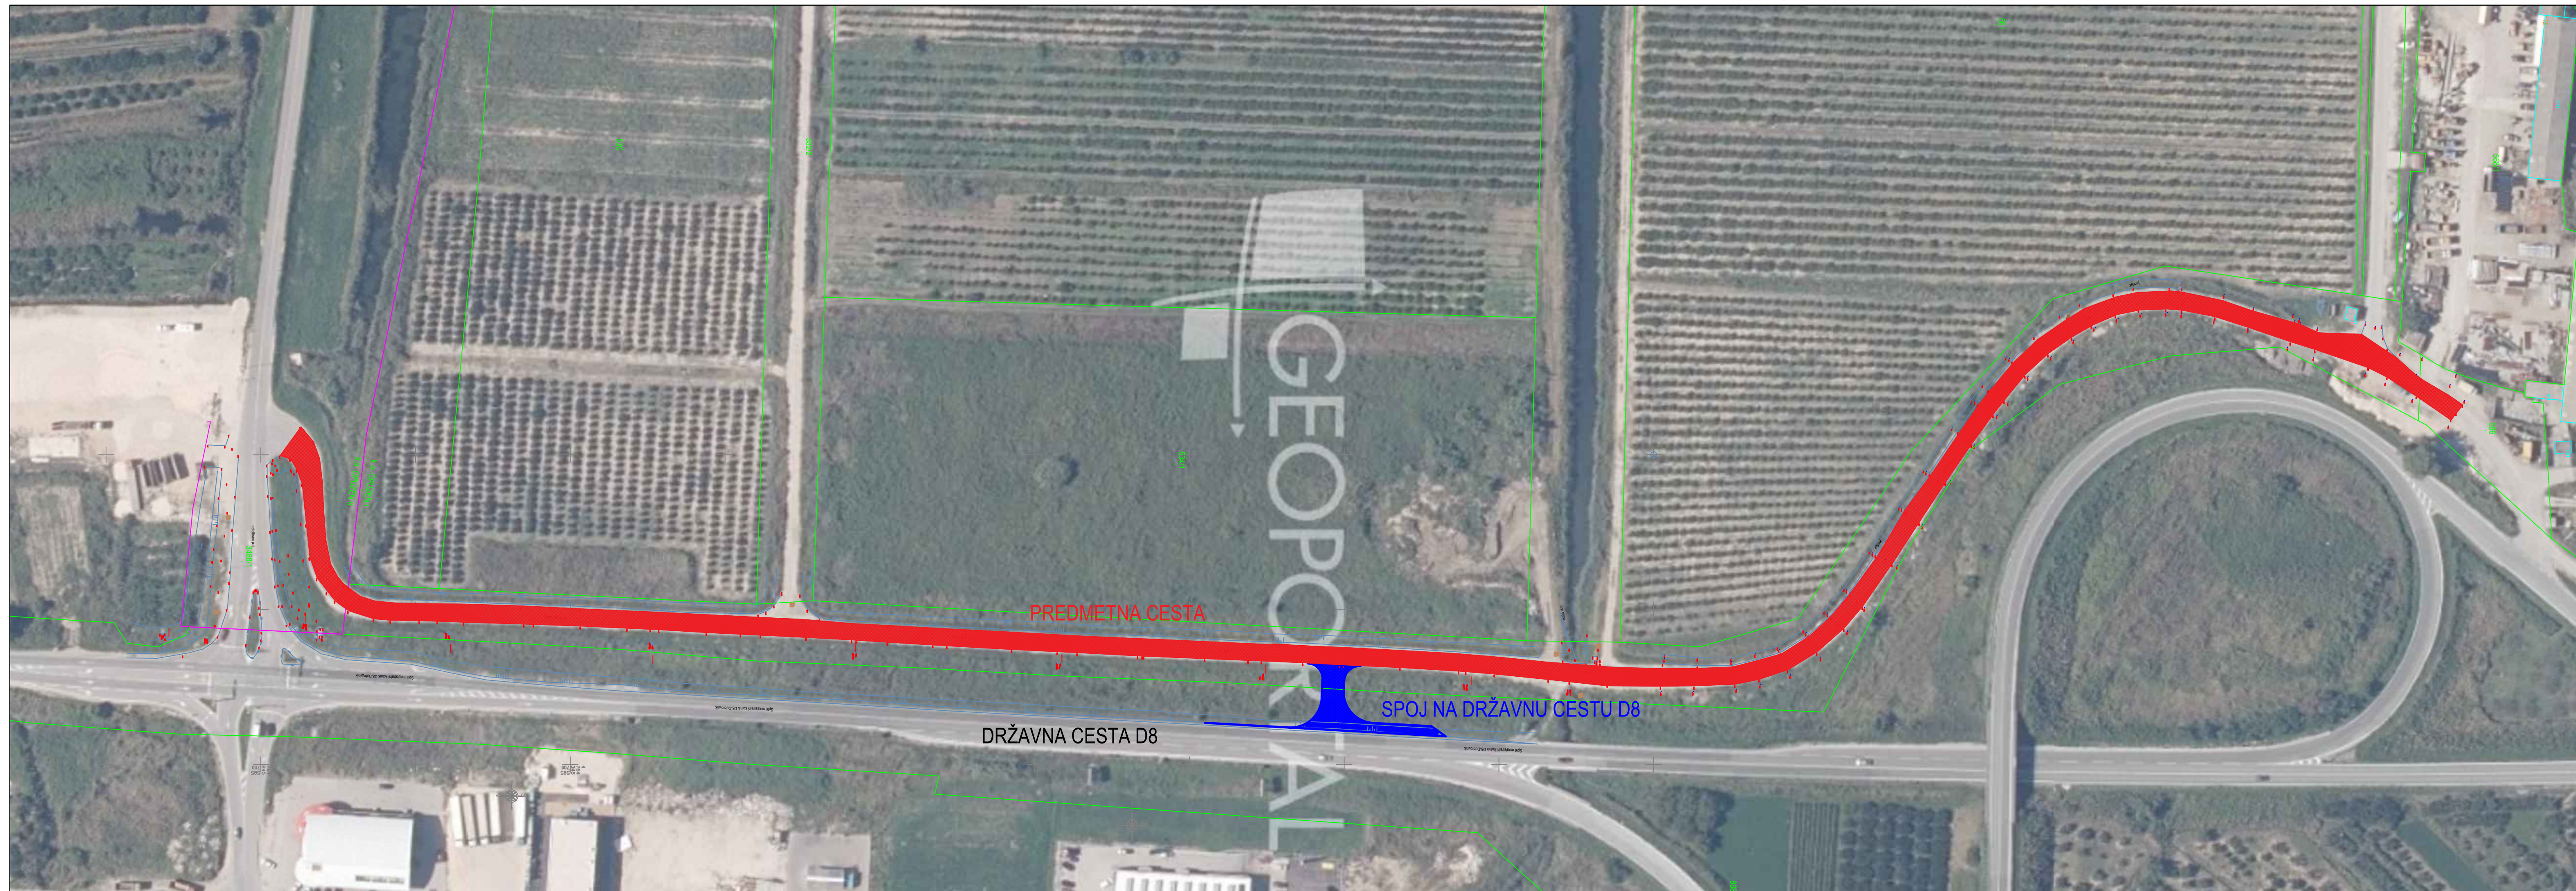

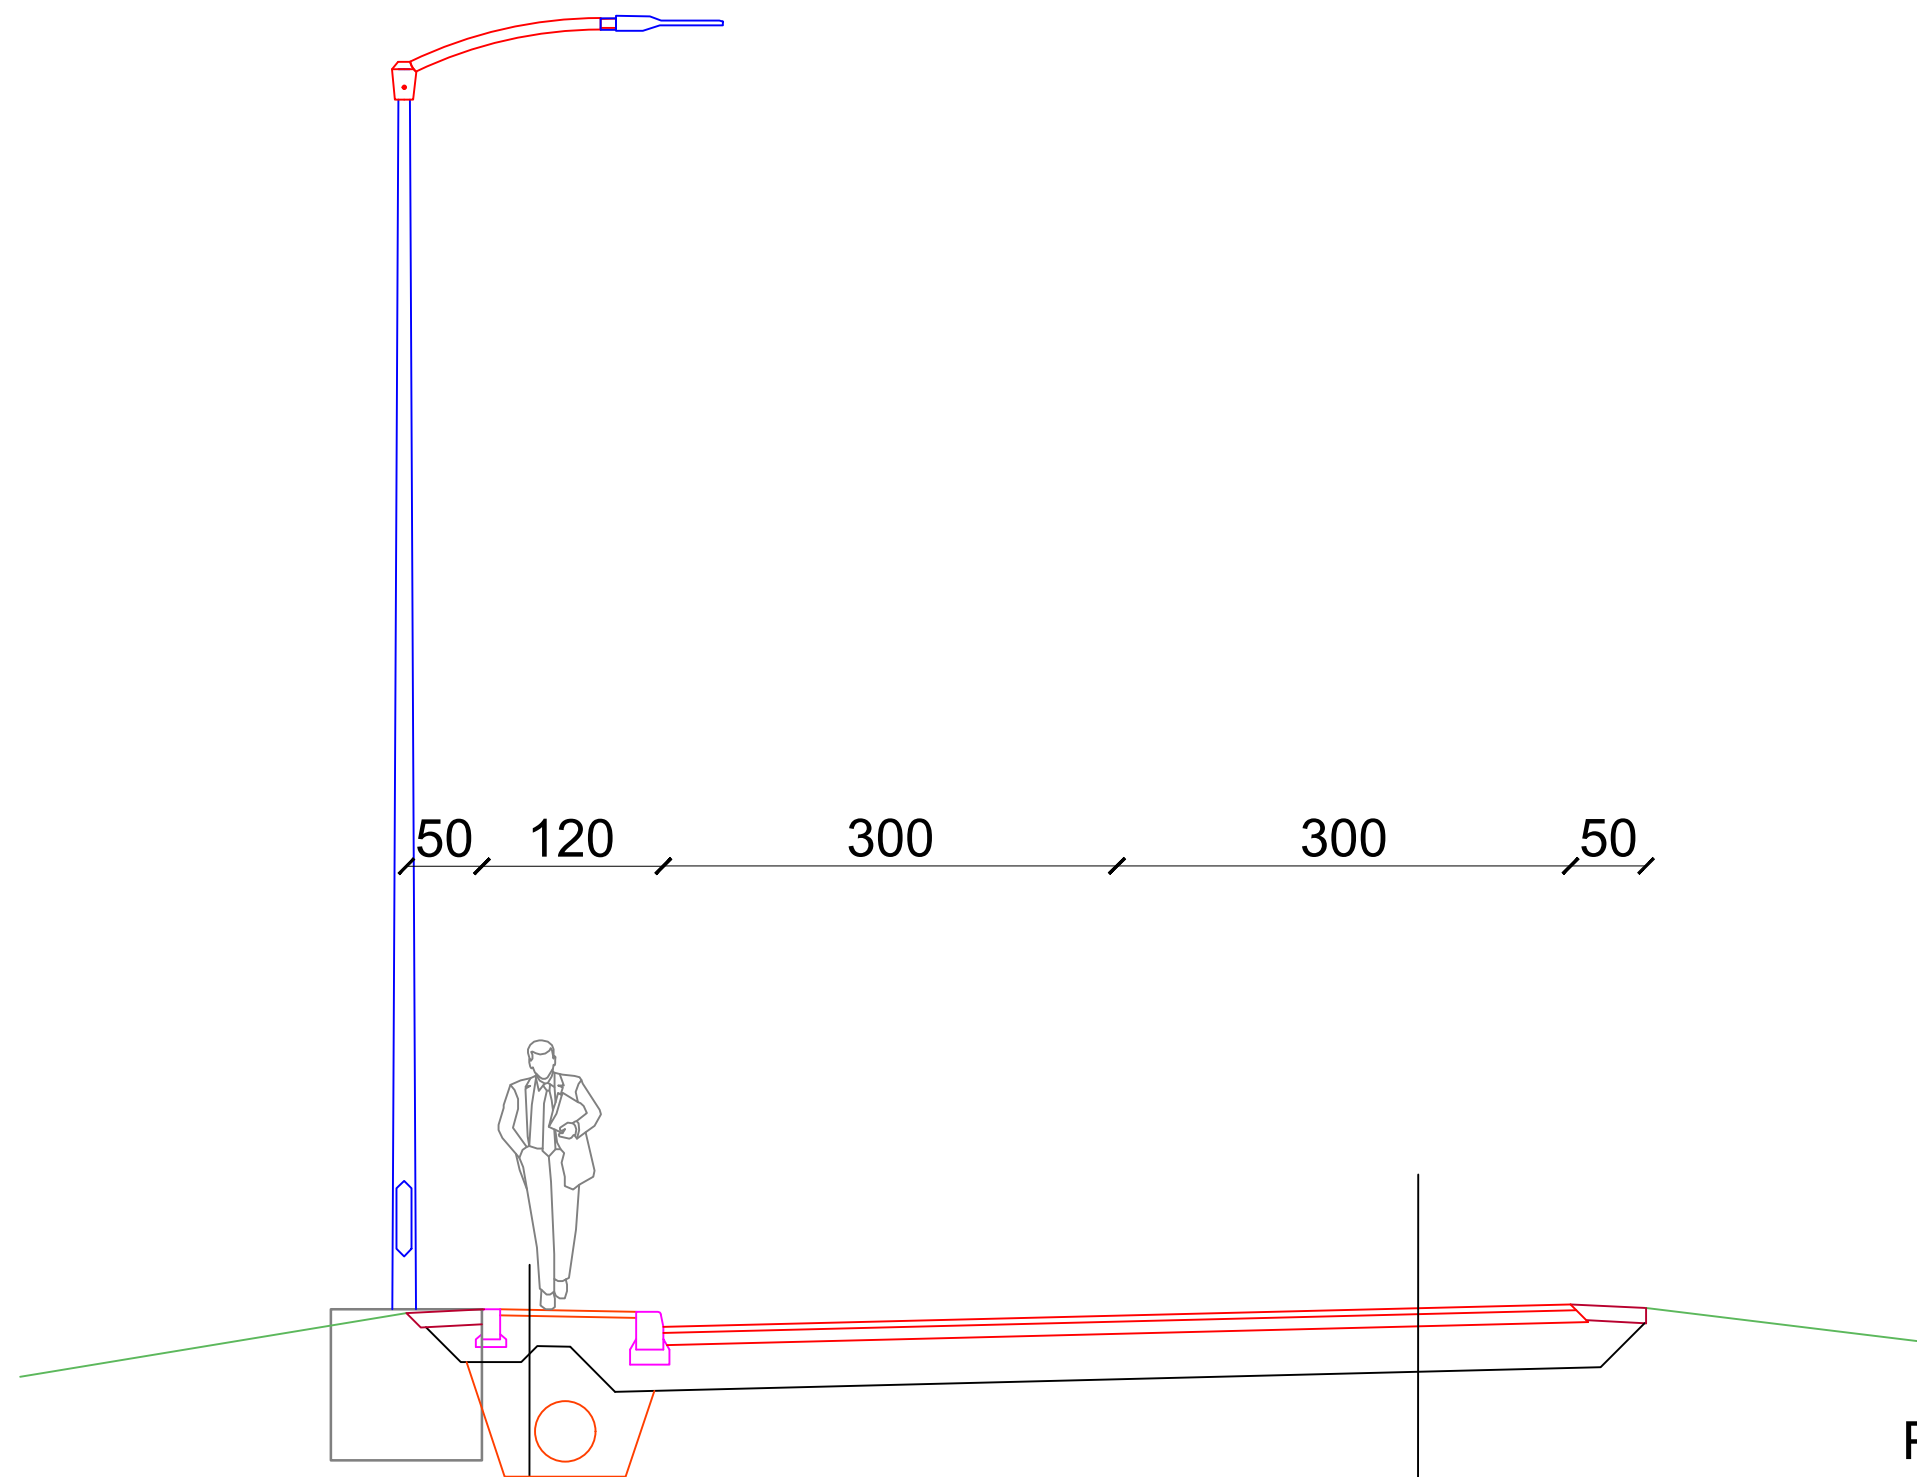

POPREČNI PRESJEK
MJ 1:50

AC 8 - 4,00 cm
TAMPON 0-32 (80 MPa) - 20,00 cm

AC 11 SURF - 4,00 cm
AC 22 BASE - 8,00 cm
TAMPON 0-32 (100 MPa) - 30,00 cm



COMPANY SULIĆ
poduzeće za građevinarstvo,
trgovinu i usluge, d.o.o.
Ploče